
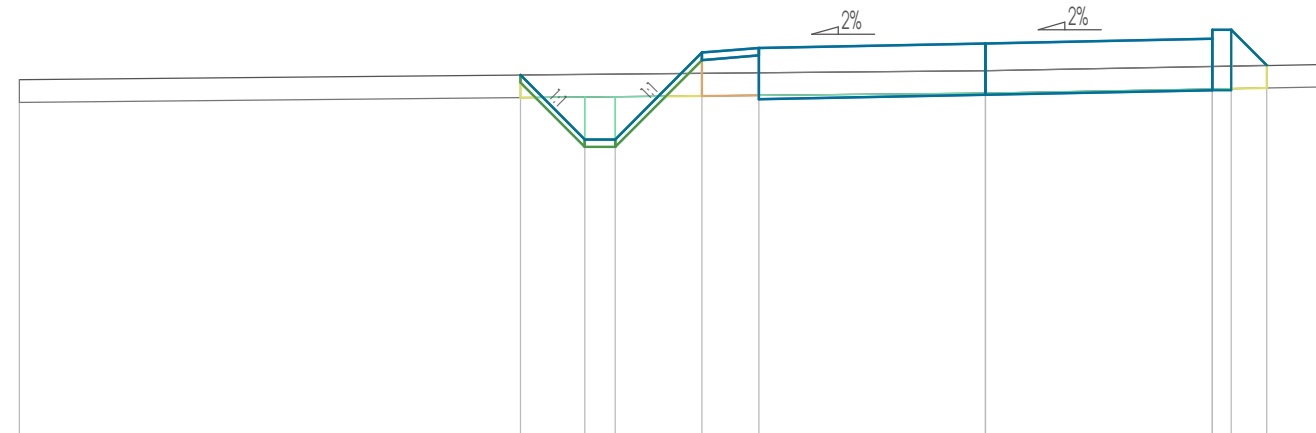


P.P. = 120,00

[illegible]

P.P. = 121,00

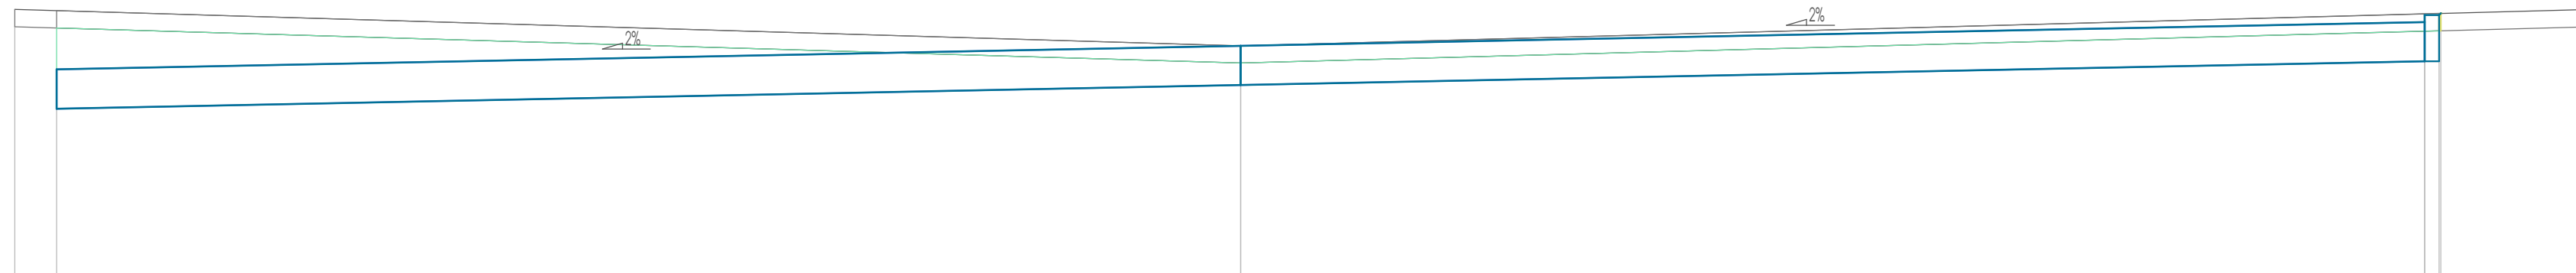

RZĘDNE PROJ.	124,56	124,97	125,98 125,60 125,60 125,63
RZĘDNE KONS.	123,88	124,29	124,70 124,70
RZĘDNE TEREN	125,60	124,97	
ODLEGŁOŚCI	-21,22 -20,50	0,00	20,50 20,75 20,78 23,40

☐ Nawierzchnia projektowana

☐ Teren istniejący

Nasyp

☐ Nasyp z dowozem

☐ Wykop

☐ Humus projektowany

☐ Humus istniejący

ul. Ks. W. Blizińskiego 1
62-250 Lichów

62-850 Lisków
tel. 606 431 330

tel. 606 471 330
email: enrgee@nccstrade.com

email: arygas@neostrada.pl

INWESTOR : Gmina Żelazków

data:
listopad 2016

NAZWA OBIEKTU:
Droga wewnętrzna

branża:	DROGOWA
---------	---------

TEMAT OPRAWOWANIA:
Przebudowa drogi wewnętrznej

--	--

LOKALIZACJA: Dębe, gm. Żelazków

	dz. nr 4/4, 4/7, 4/16, 3/8, ORDER DEBE
--	--

RYSUNEK:
Przekrój poprzeczny

OBREB DEBE	
nr rysunku	skala:
50	1:100/100

PROJEKTANT :	WKP/0300/POOD/13
--------------	------------------

50	
podpis:	

OPRACOWAŁ:

	podpis: