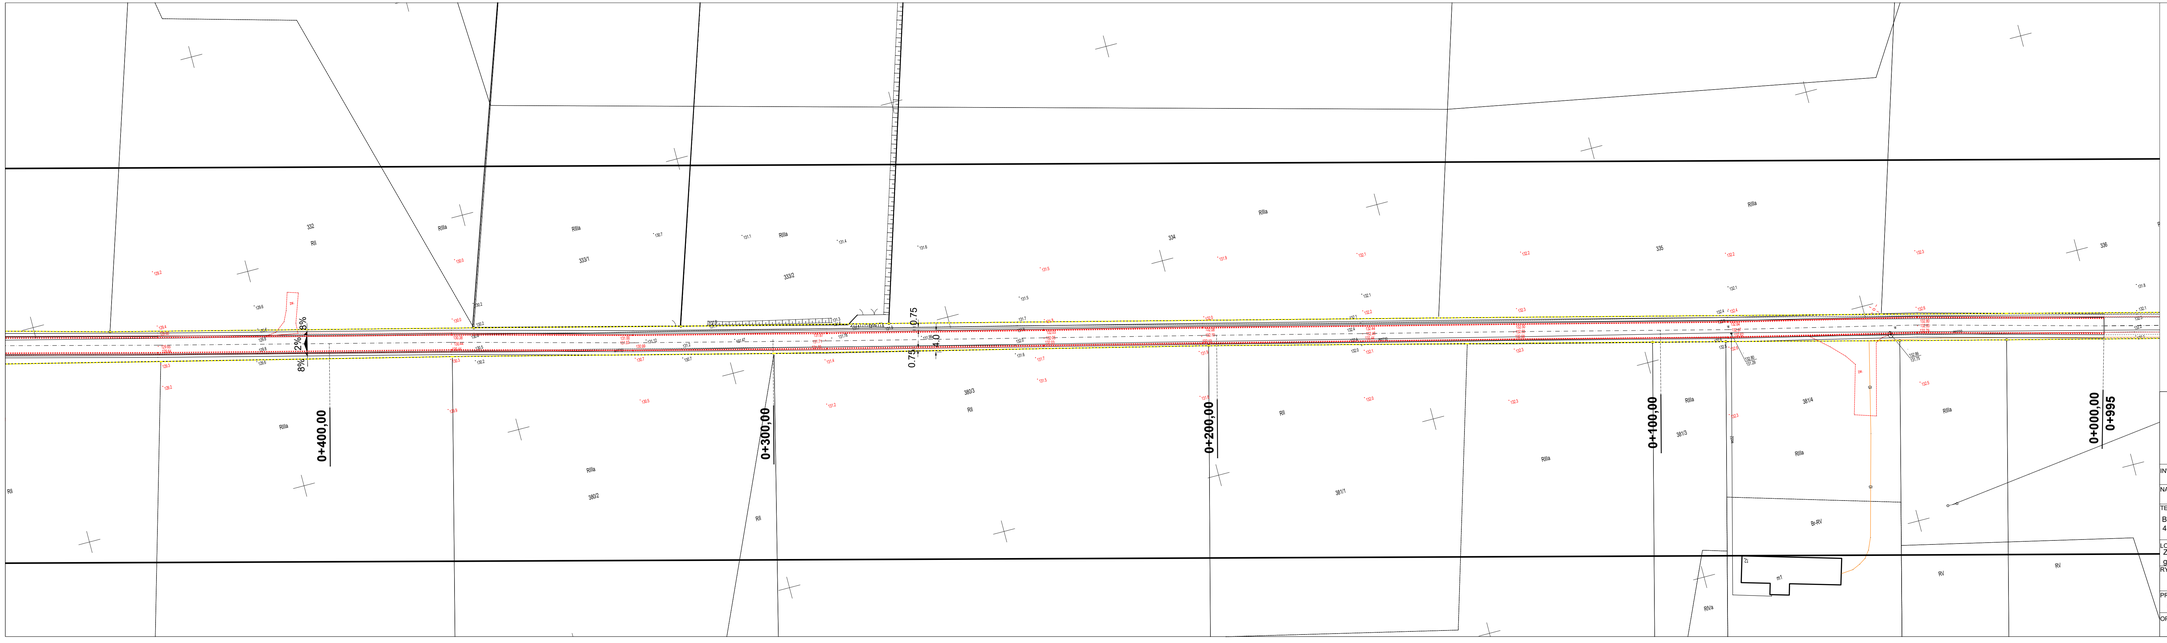

PROJEKT STAŁEJ ORGANIZACJI RUCHU
SKALA 1:500

LEGENDA :

Znaki projektowane

Znaki istniejące

ZAKŁAD USŁUG PROJEKTOWO-BUDOWLANYCH
"R-PROJEKT"
ul. Ks. W. Bliźińskiego 1
62-650 Lisków
tel. 606 471 330
email: rygas.projekt@gmail.com

INWESTOR :	Gmina Żelazków Żelazków 138, 62-817 Żelazków	
NAZWA OBIEKTU:	Droga wewnętrzna	branża: Drogowa
TEMAT OPRACOWANIA:	Budowa odcinka drogi wewnętrznej dz. nr 363 415 w m. Góry Zborowskie	Faza: Projekt stałej organizacji ruchu
LOKALIZACJA:	Zborów gm.Żelazków	dz.: 363, 279- obr.0022 Zborów jedn. ewid 300711, 2 Żelazków
RYSUNEK:	Plan oznakowania docelowego	nr rysunku: 2 / skala: 1:500
PROJEKTANT :	inż. Arkadiusz Rygas — WKP/0300/POOD/13	podpis:
OPRACOWAŁ:	inż. Arkadiusz Rygas	podpis: