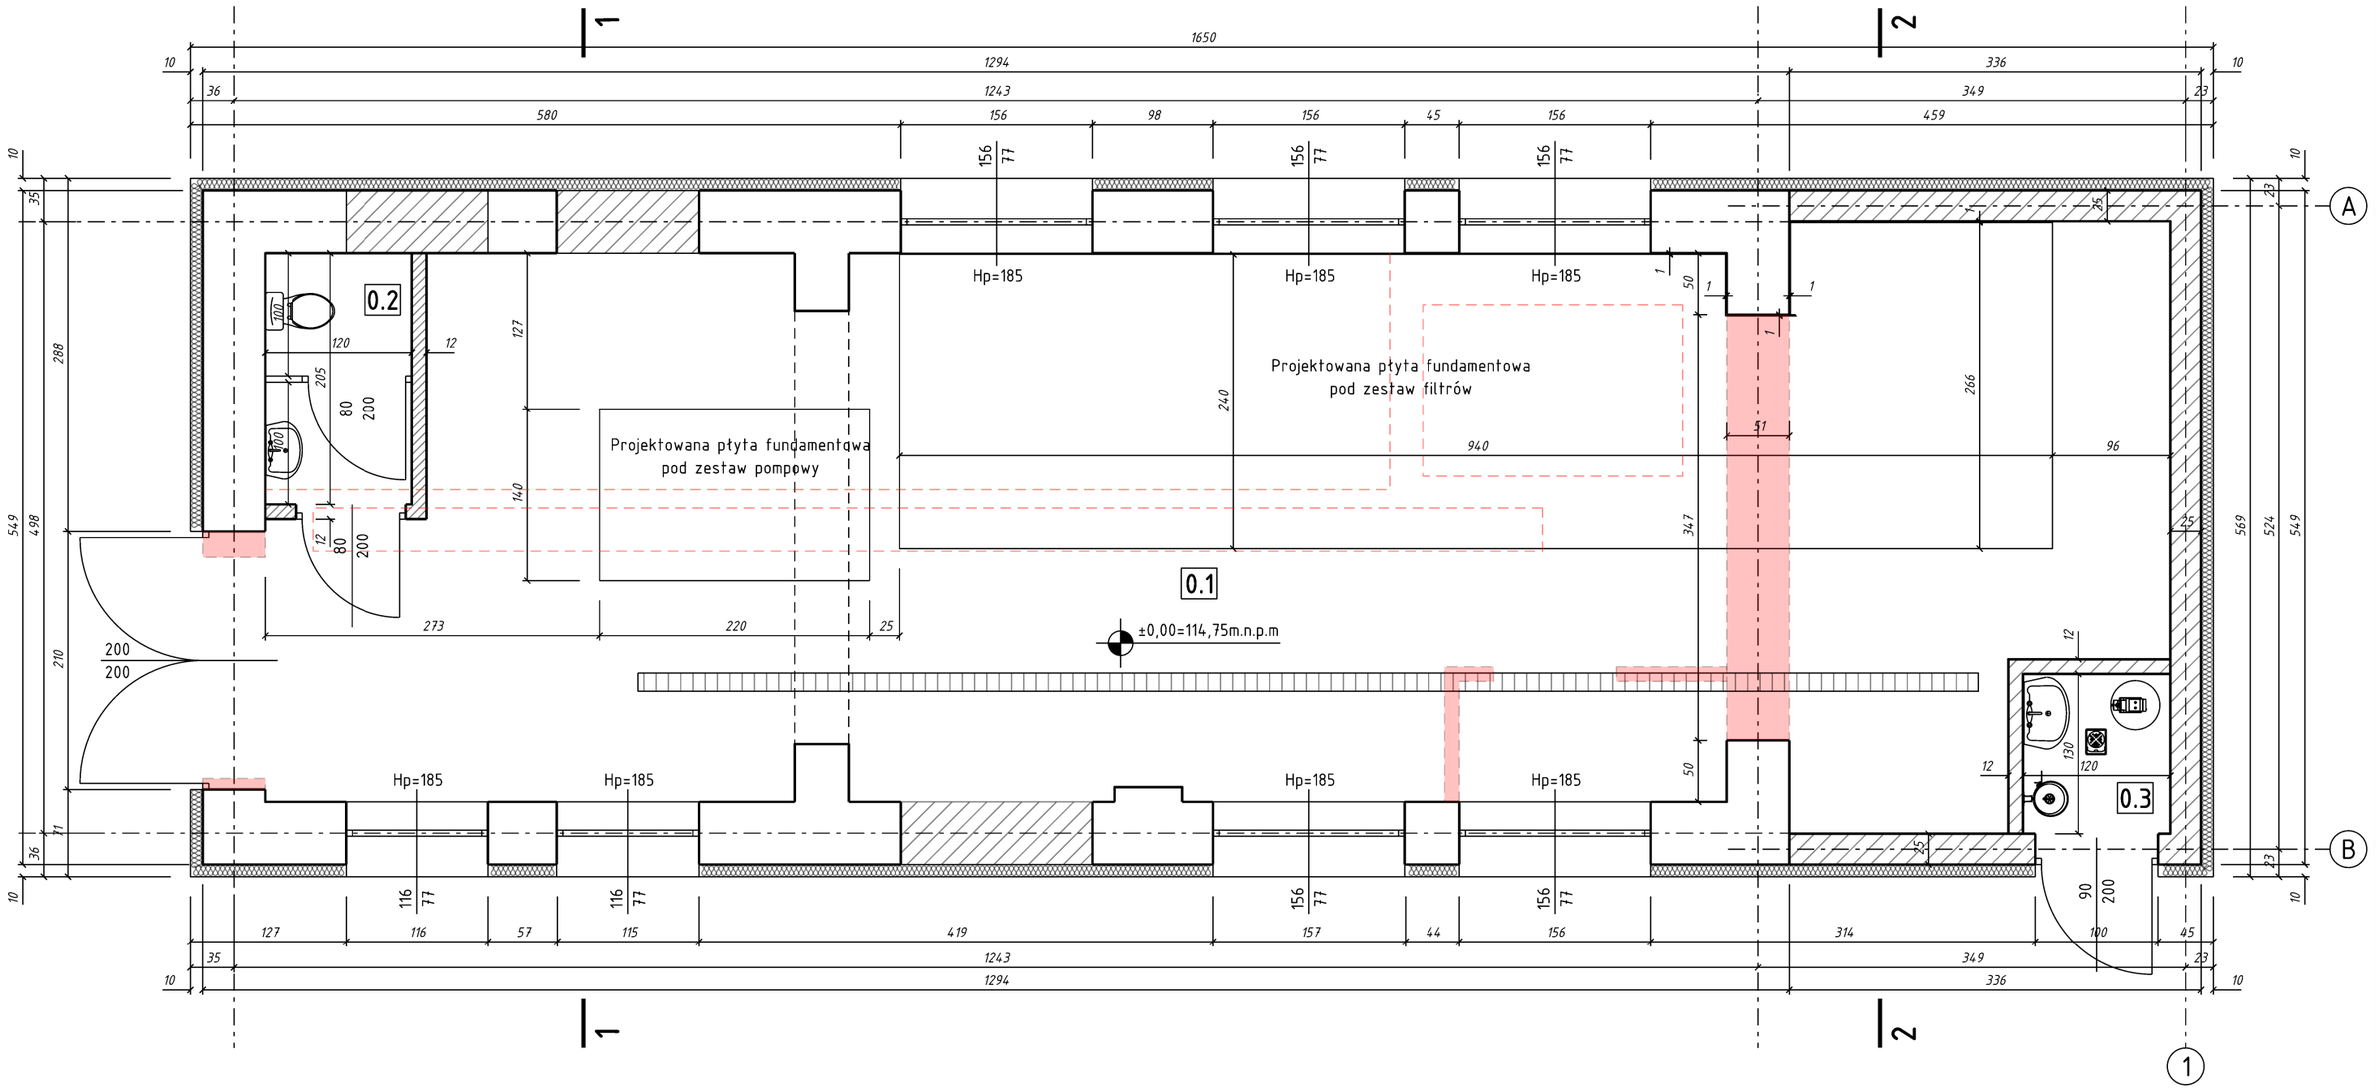

LEGENDA:

- Mur istniejący
- Projektowane wymurowania
- Projektowane wyburzenia
- Projektowane rozbiórki/likwidacje
- Projektowane odwodnienie liniowe

Parter - projektowany			
Nr	**Nazwa pomieszczenia**	**Powierzchnia [m2]**	**Posadzka**
0.1	Hala technologiczna	65,35	gres
0.2	Węzeł sanitarny	2,46	gres
0.3	Chlorownia	1,56	gres
	RAZEM	**69,37**	

STAN PROJEKTOWANY: RZUT PRZYZIEMIA

JEDNOSTKA PROJEKTOWA / *DESIGN UNIT*

Inżynieria Środowiska "ELGAJ" Leszek Kondratowicz
Zbiersk Cukrownia 68/2
62-830 Zbiersk

FAZA / *PHASE*: P. ARCHITEKTONICZNO-BUDOWLANY

BRANŻA / *TRADE*: KONSTRUKCJA

ZADANIE / *TASK*

Przebudowa i rozbudowa stacji uzdatniania wody w miejscowości Dębe

Dębe, gmina Żelazków
jedn. ewid. nr: 300711_2, obręb: 0005 Dębe, działka nr: 77/6

SKALA / *SCALE*: 1:50

DATA / *DATE*: 10.2025

TYTUŁ / *TITLE*: STAN PROJEKTOWANY: RZUT PRZYZIEMIA

RZUTOWANIE / *PROJECTION*

PROJEKTANT KONSTRUKCJI / *STRUCTURAL DESIGNER*

mgr inż. Michał Majchrzak — *WKP/0013/POOK/22 spec. konstrukcyjno-budowlana*

PROJEKTANT SPRAWDZAJĄCY / *CHECKING DESIGNER*

mgr inż. Piotr Wawrzynowicz — *WKP/0270/POOK/19 spec. konstrukcyjno-budowlana*

NUMER RYSUNKU / *DRAWING No.*: PAB-K-05
FAZA - BRANŻA - RYSUNEK

NUMER REWIZJI / *REVISION No.*: -