
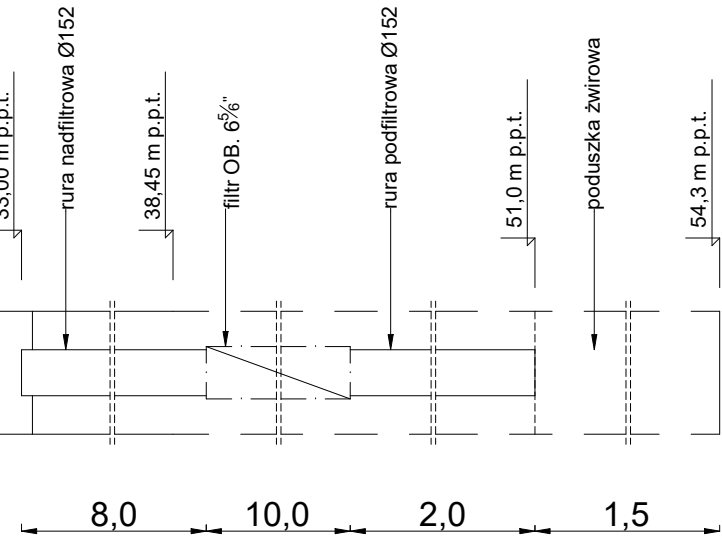


Przekrój A - A

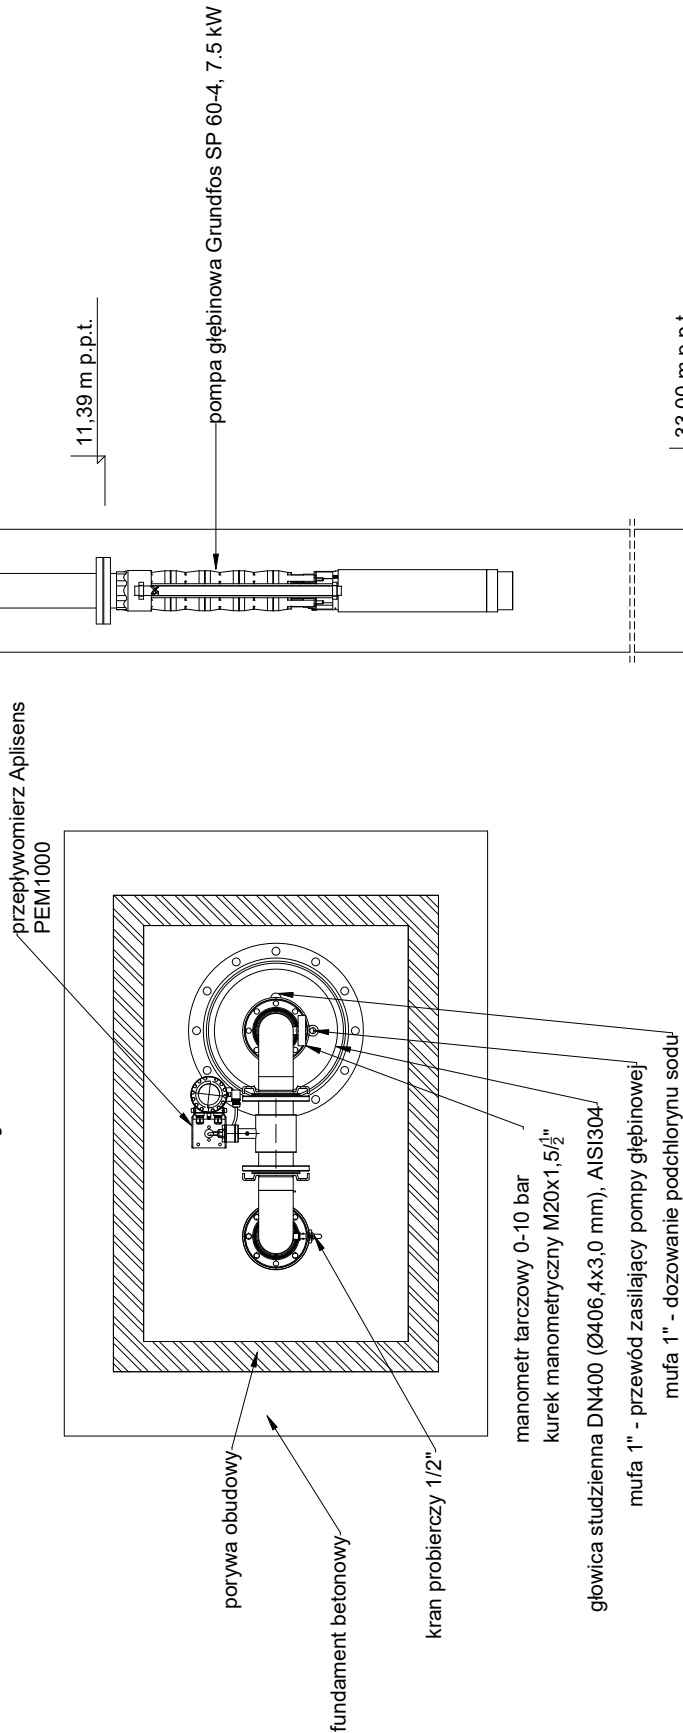

Zamawiający: Gmina Żelazków Żelazków 138, 62-817 Żelazków			
Jednostka projektowa: Inżynieria Środowiska - "ELGAJ" Leszek Kondratowicz Zbiersk Cukrownia 68/2 62-830 ZBIERSK			
Stadium: Projekt Techniczny	Projekt: Przebudowa i rozbudowa stacji uzdatniania wody w m. Dębe Dębe dz. ewid. nr 77/6 obręb 0005 Dębe gmina Żelazków, powiat kaliski, województwo wielkopolskie		
	Rysunek: Studnia głębinowa		Branża Sanitarna
	Imię i nazwisko	Nr uprawnień	Podpis
Projektował	mgr inż. Tomasz Wasilewski	WKP/0542/PWOS/21	
Sprawdził	mgr inż. Piotr Kondratowicz	WKP/0384/POOS/22	
Opracował	mgr inż. Tomasz Rajczyk		
Data opracowania: 10.2025 r.		Skala: 1:25	Nr rysunku: 6
			Nr strony: