


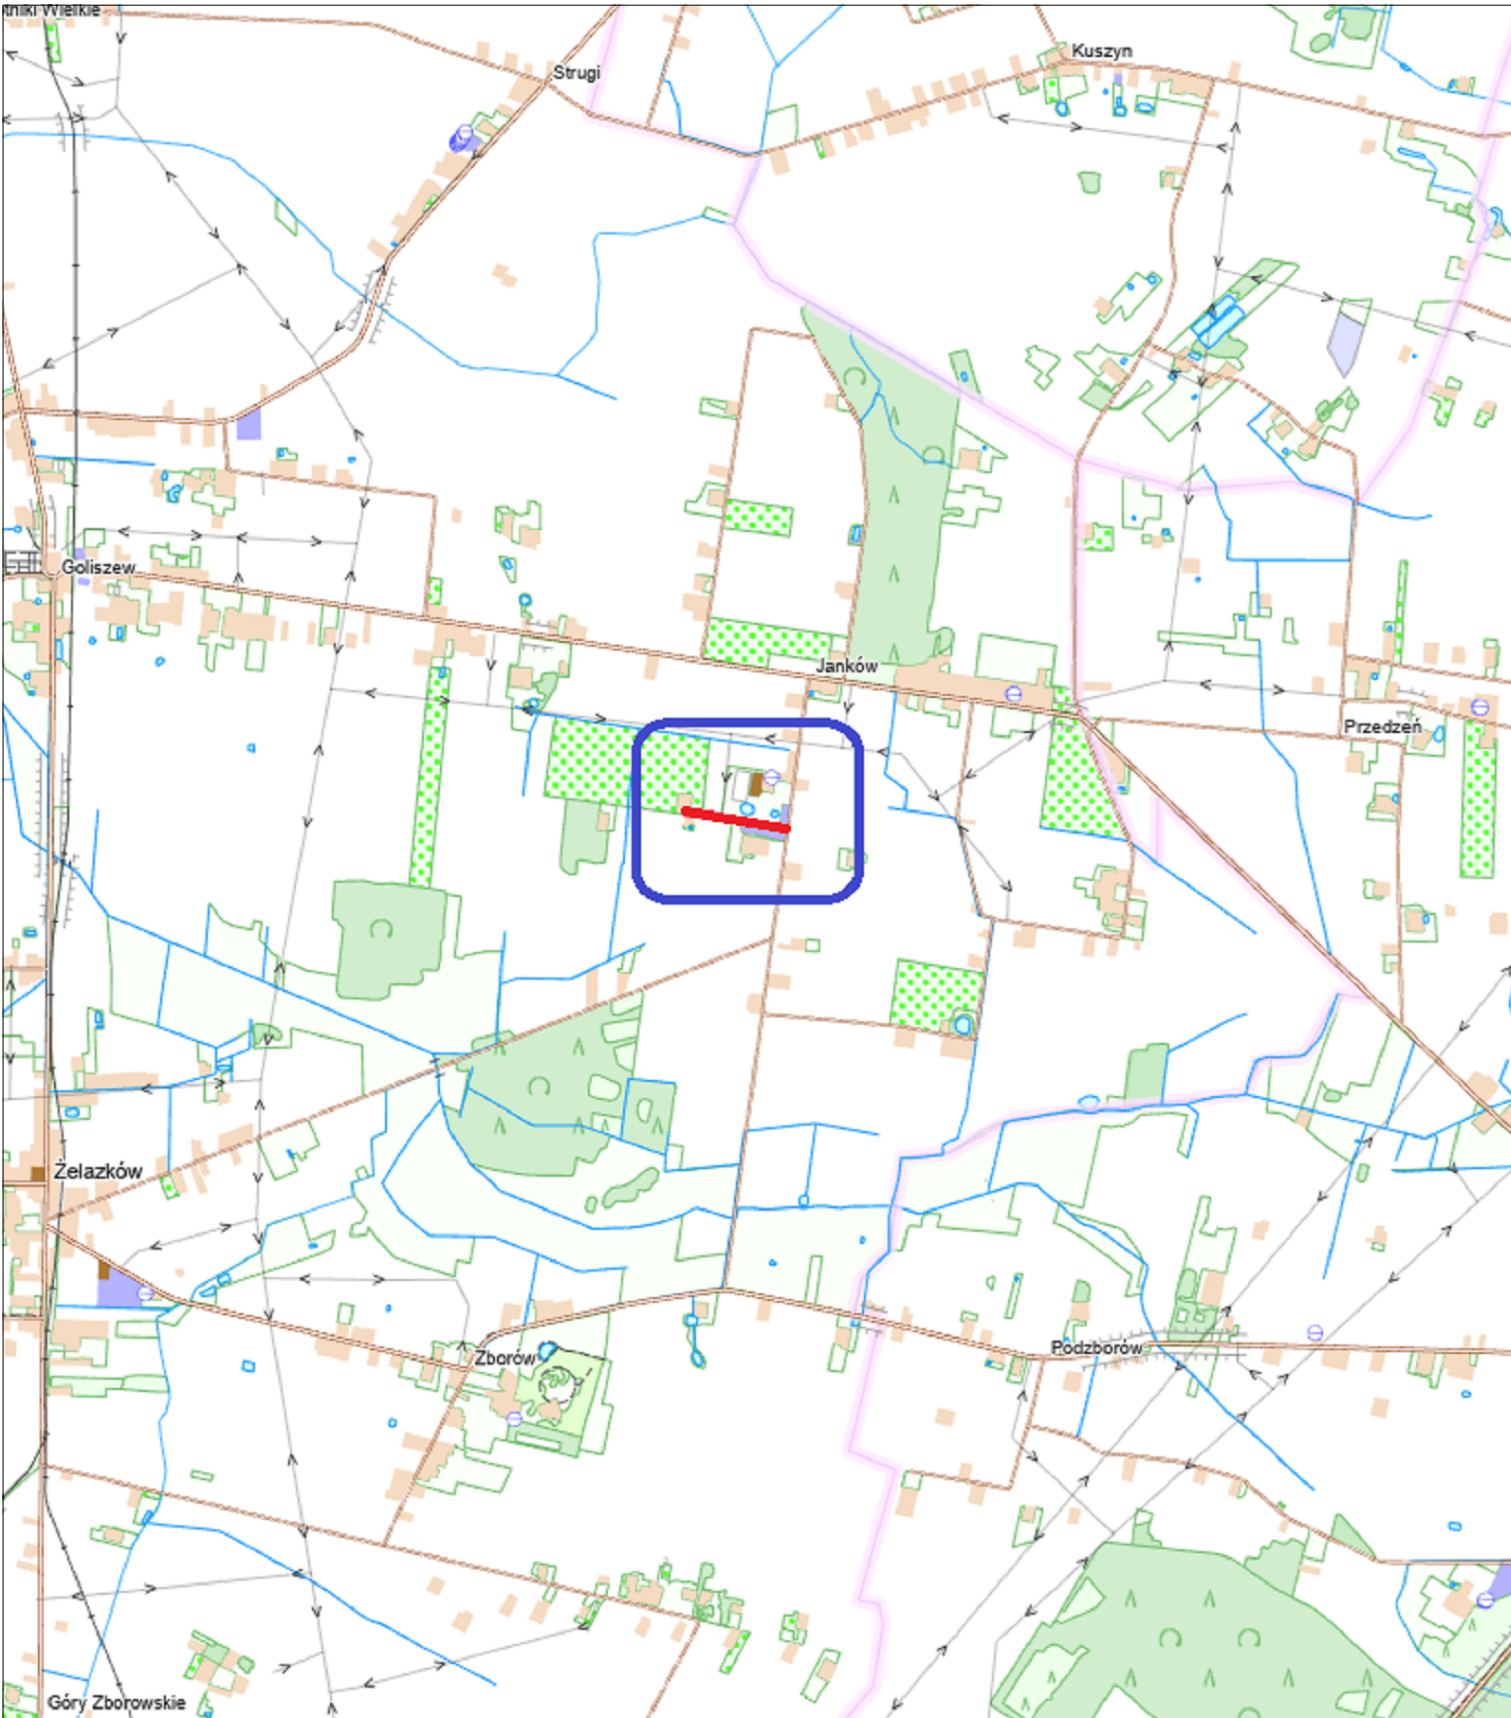

Obiekt:				
Remont drogi gminnej działka nr 96/3 (przy boisku)				
Rysunek: Plan orientacyjny				NR 1
	IMIĘ I NAZWISKO	NR UPRAW.	DATA	PODPIS
Projektował	Wiktor Piętka	230/66	2026	
Opracował	mgr inż. Przemysław Kaczorowski	WKP/0365/ OWOD/17 spec. drogowa	2026	
BRANŻA Drogowa	STADIUM bud./wyk.	ROK OPRACOWANIA 2026	NR UMOWY	SKALA 1:10000