


Przekrój A-A
0+000 do 0+160

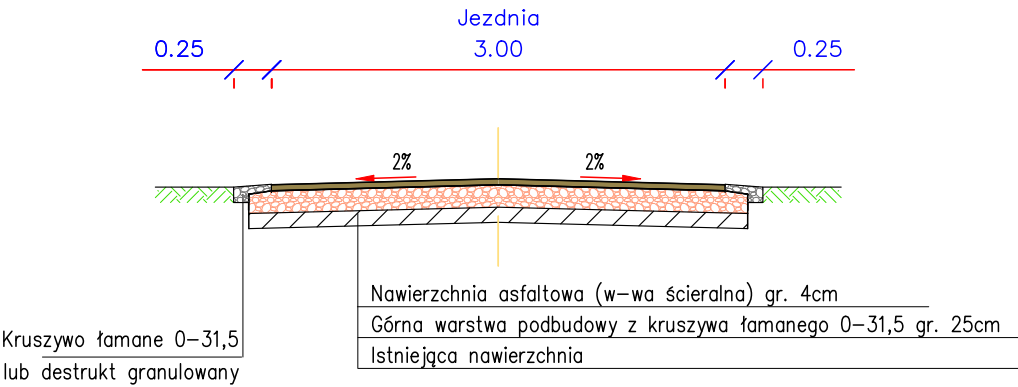

Obiekt: Remont drogi gminnej działka nr 111/6 (za budynkiem)				
Rysunek: Przekroje normalne				NR 3
	IMIĘ I NAZWISKO	NR UPRAW.	DATA	PODPIS
Projektował	Wiktor Piętka	230/66	2026	
Opracował	mgr inż. Przemysław Kaczorowski	WKP/0365/ OWOD/17 spec. drogowa	2026	
BRANŻA Drogowa	STADIUM bud./wyk.	ROK OPRACOWANIA 2026	NR UMOWY	SKALA 1:50