



Przekrój normalny

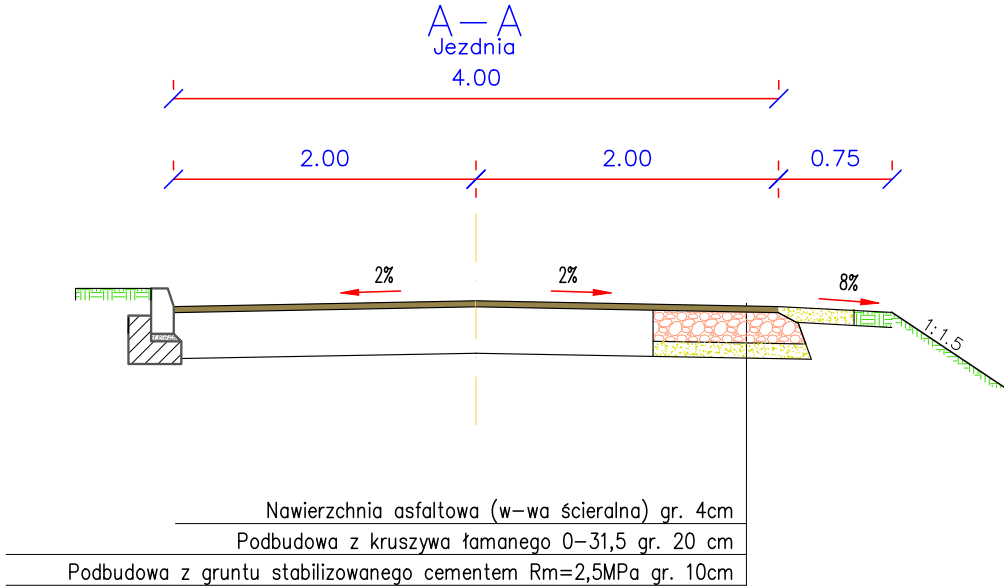

Przekrój normalny

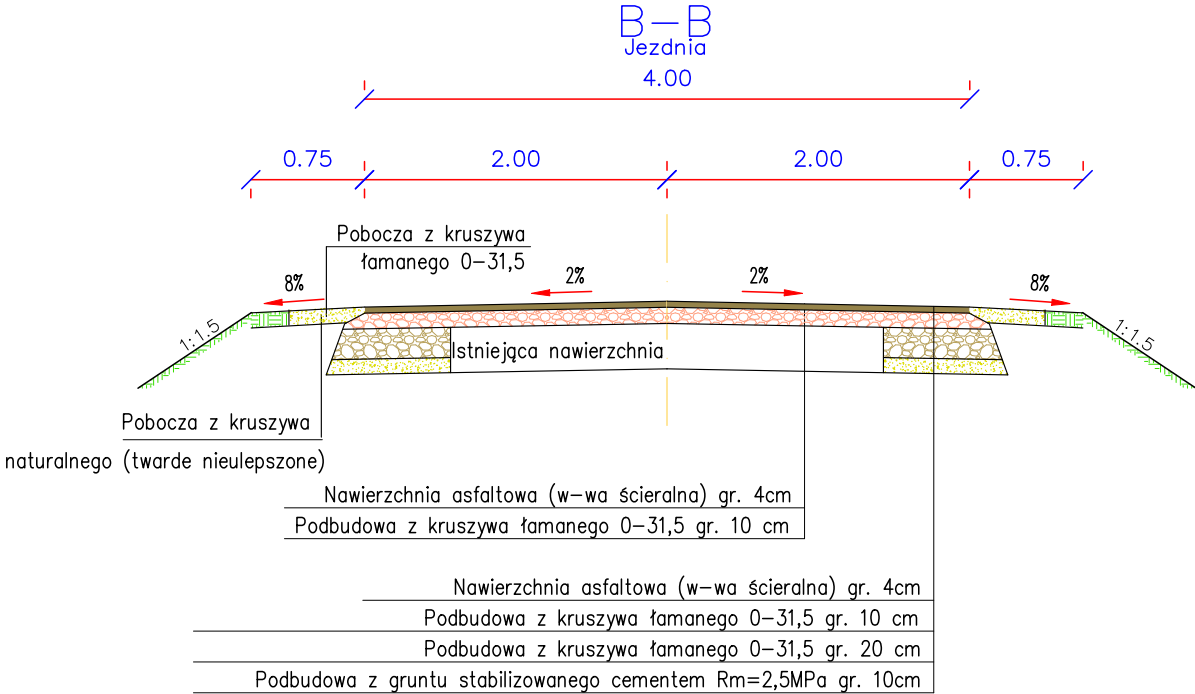

Obiekt: Przebudowa drogi gminnej nr 4708P w miejscowości Skarszew, dz. nr 81/4 i 83/2 obręb geodezyjny 0016 Skarszew				
Rysunek:	Przekrój normalny			NR 3
	IMIĘ I NAZWISKO	NR UPRAW.	DATA	PODPIS
Projektował	Wiktor Piętka	230/66	2024	
Opracował	mgr inż. Przemysław Kaczorowski	WKP/0365/ OWOD/17 spec. drogowa	2024	
BRANŻA Drogowa	STADIUM bud./wyk.	ROK OPRACOWANIA 2024	NR UMOWY	SKALA 1:50