

**Uchwała Nr XXII/199/2017**  
**Rady Gminy Żelazków**  
**z dnia 9 lutego 2017 r.**

**w sprawie przystąpienia do sporządzenia „Miejscowego planu zagospodarowania przestrzennego dla terenów położonych w gminie Żelazków” dotyczącej działki nr 13/14, obręb geodezyjny Kolonia Skarszewek gmina Żelazków.**

Na podstawie art. 18 ust. 2 pkt. 5 ustawy z dnia 8 marca 1990 r. o samorządzie gminnym (tekst jednolity Dz. U. z 2016 r. poz. 446) oraz art. 14 ust. 1 ustawy z dnia 27 marca 2003 r. o planowaniu i zagospodarowaniu przestrzennym (tekst jednolity Dz. U. z 2016 r. poz. 446 ze zm.) Rada Gminy Żelazków uchwała co następuje:

§ 1

1. Przystępuje się do opracowania „Miejscowego planu zagospodarowania przestrzennego dla terenów położonych w gminie Żelazków” dotyczącej działki nr 13/14 obręb geodezyjny Kolonia Skarszewek, gmina Żelazków.
2. Teren objęty w/w planem określa załącznik graficzny stanowiący integralną część niniejszej uchwały.

§ 2

Przedmiotem sporządzenia planu jest:

1. Przeznaczenie działki nr 13/14 obręb geodezyjny Kolonia Skarszewek pod tereny **sportu i rekreacji**.

§ 3

Zakres ustaleń zmiany miejscowego planu zagospodarowania przestrzennego będzie obejmował problematykę zgodną z przepisami art.15 ust.2 i ustawy o planowaniu i zagospodarowaniu przestrzennym i w zależności od potrzeb problematykę określoną w art. 15 ust. 3 wyżej cytowanej ustawy.

Projekt zmiany planu będzie zawierał opracowania, o których mowa w art. 17 pkt. 4 i 5 ustawy o planowaniu i zagospodarowaniu przestrzennym.


§ 4

Wykonanie uchwały powierza się Wójtowi Gminy Żelazków.

§ 5

Uchwała wchodzi w życie z dniem podjęcia.

Przewodniczący  
Rady Gminy Żelazków  
*Józef Leśny*

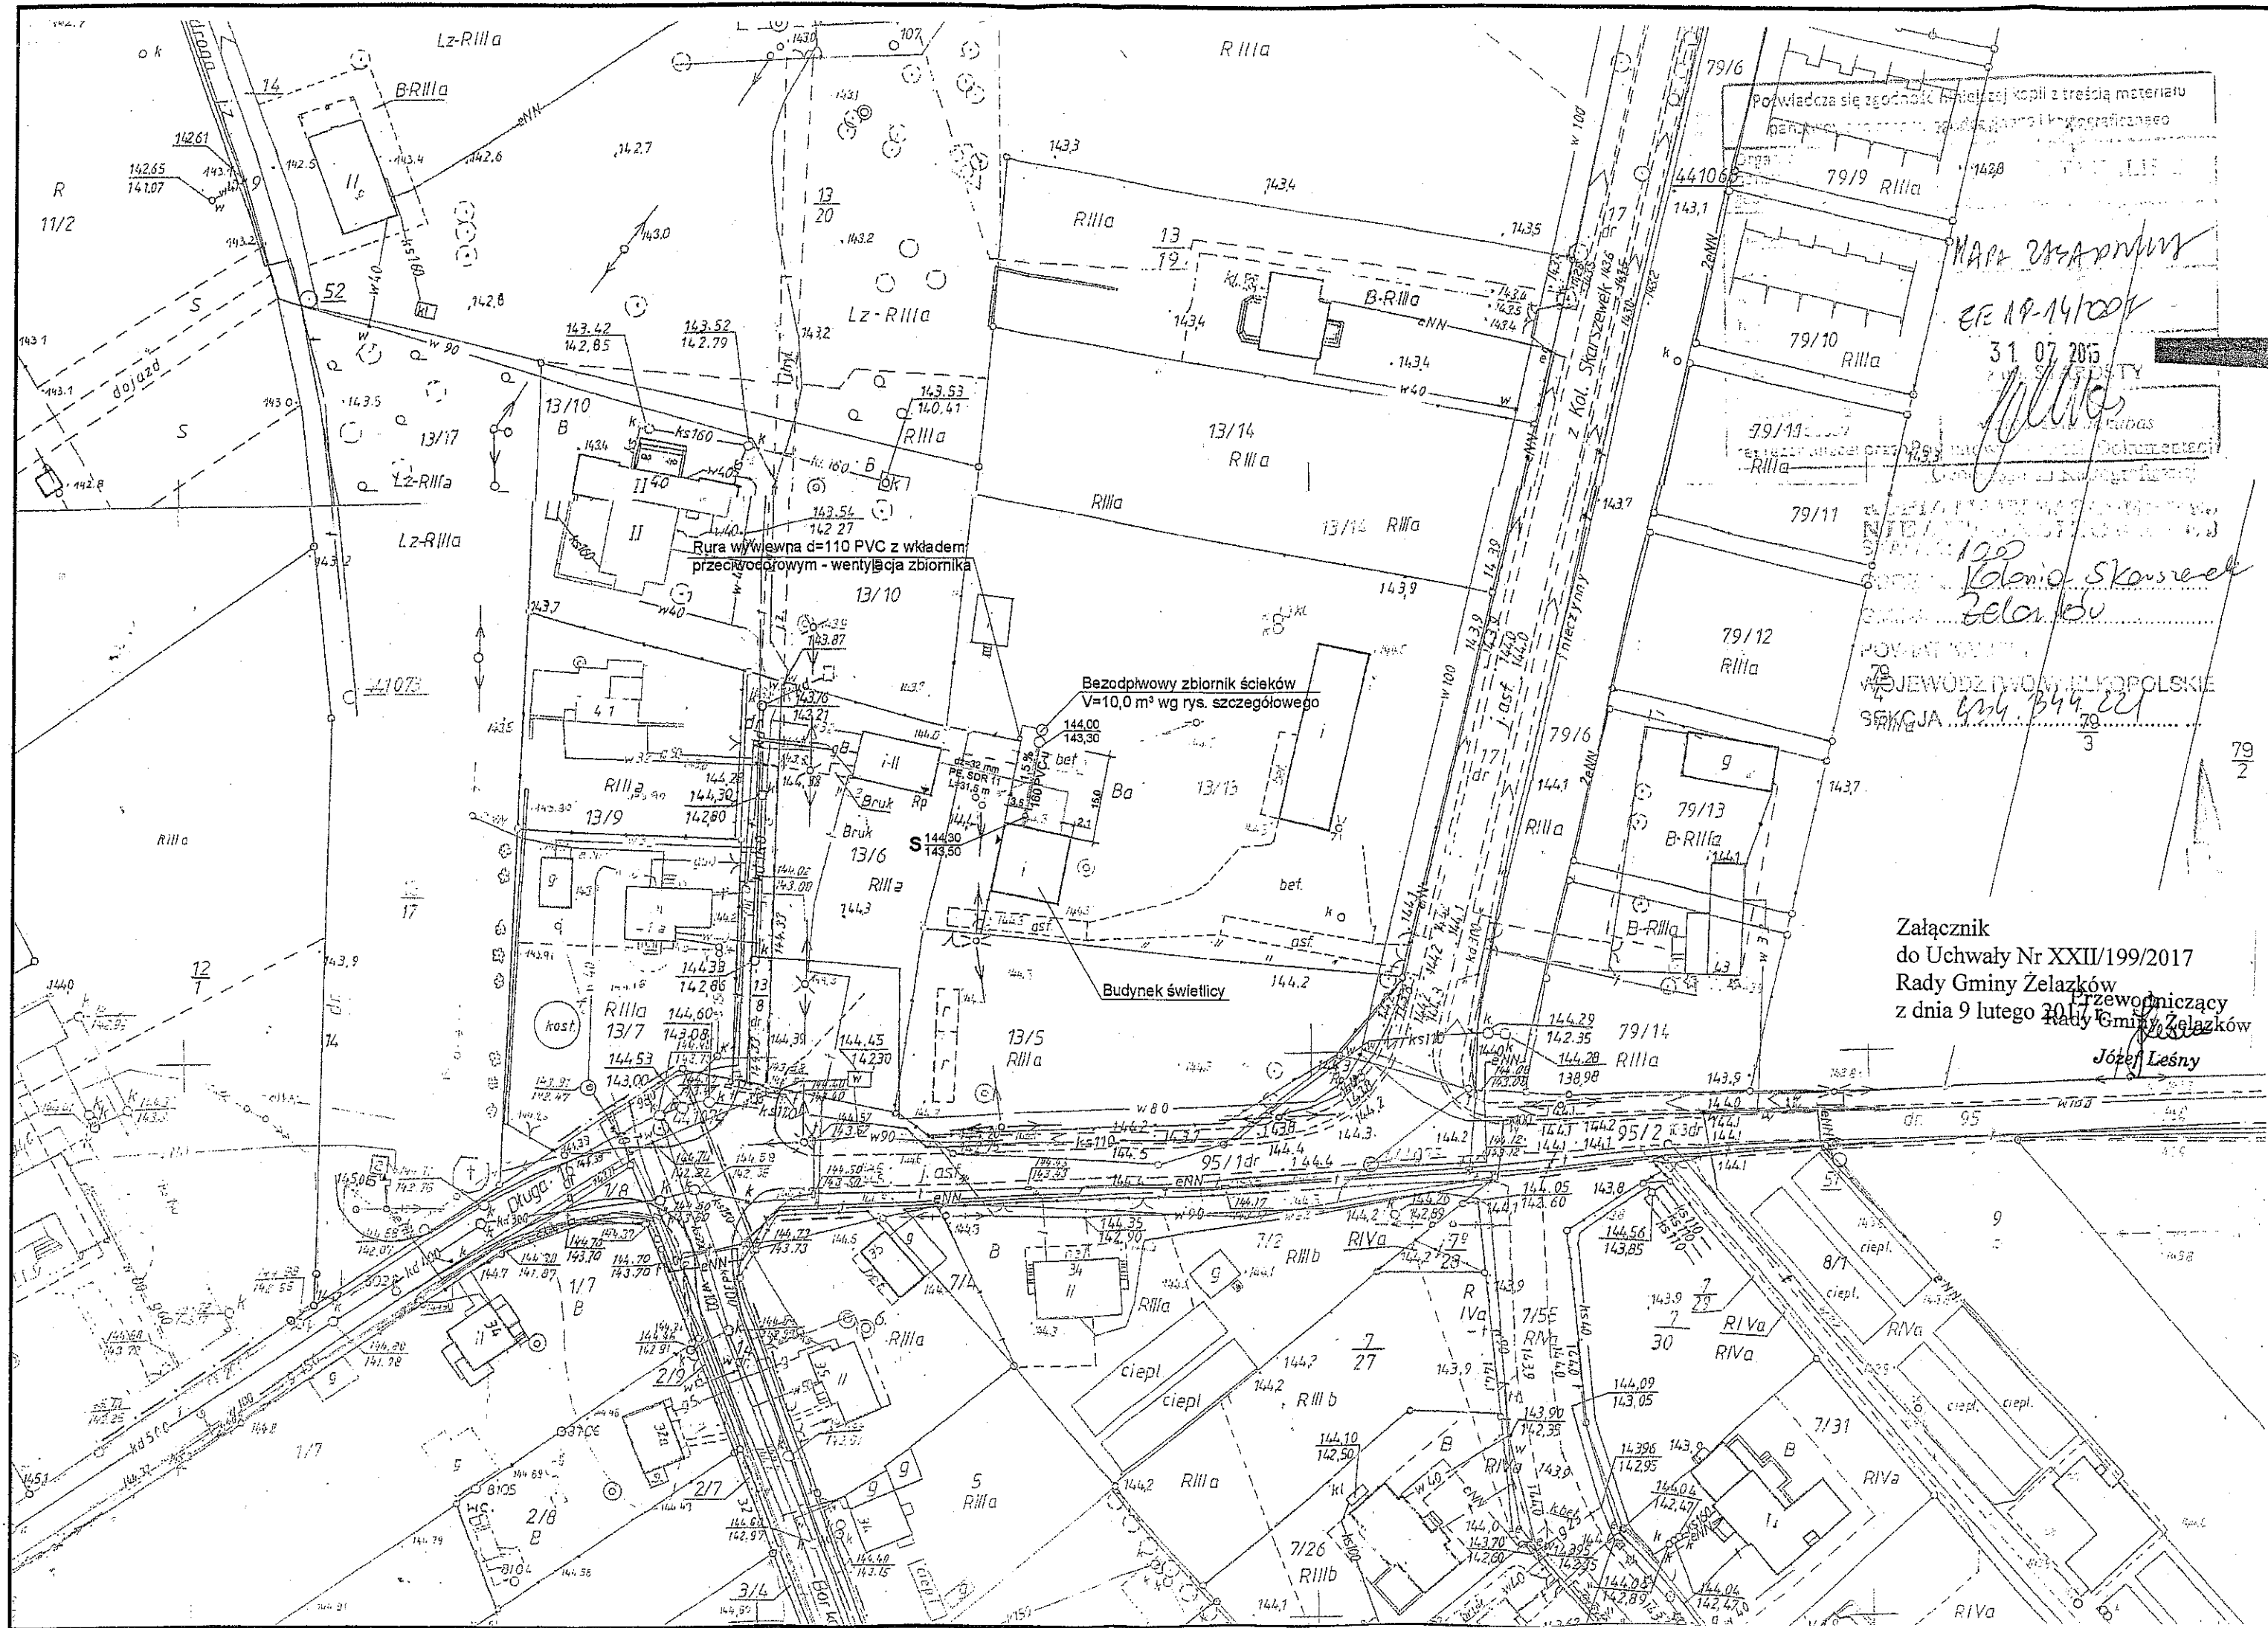

MAPA ZKADAMU

EE 19-14/004

31.07.2015

*[Handwritten signature]*

Kolonia Skarszed  
Żelazków

WOJEWÓDZTWO WIELKOPOLSKIE  
SEKCJA 120  
3

Załącznik  
do Uchwały Nr XXII/199/2017  
Rady Gminy Żelazków  
z dnia 9 lutego 2017 r.  
Przewodniczący  
Rady Gminy Żelazków

*[Handwritten signature]*  
Józef Leśny