


PLAN  
ZAGOSPODAROWANIA TERENU  
odcinek 0+700 - 0+900

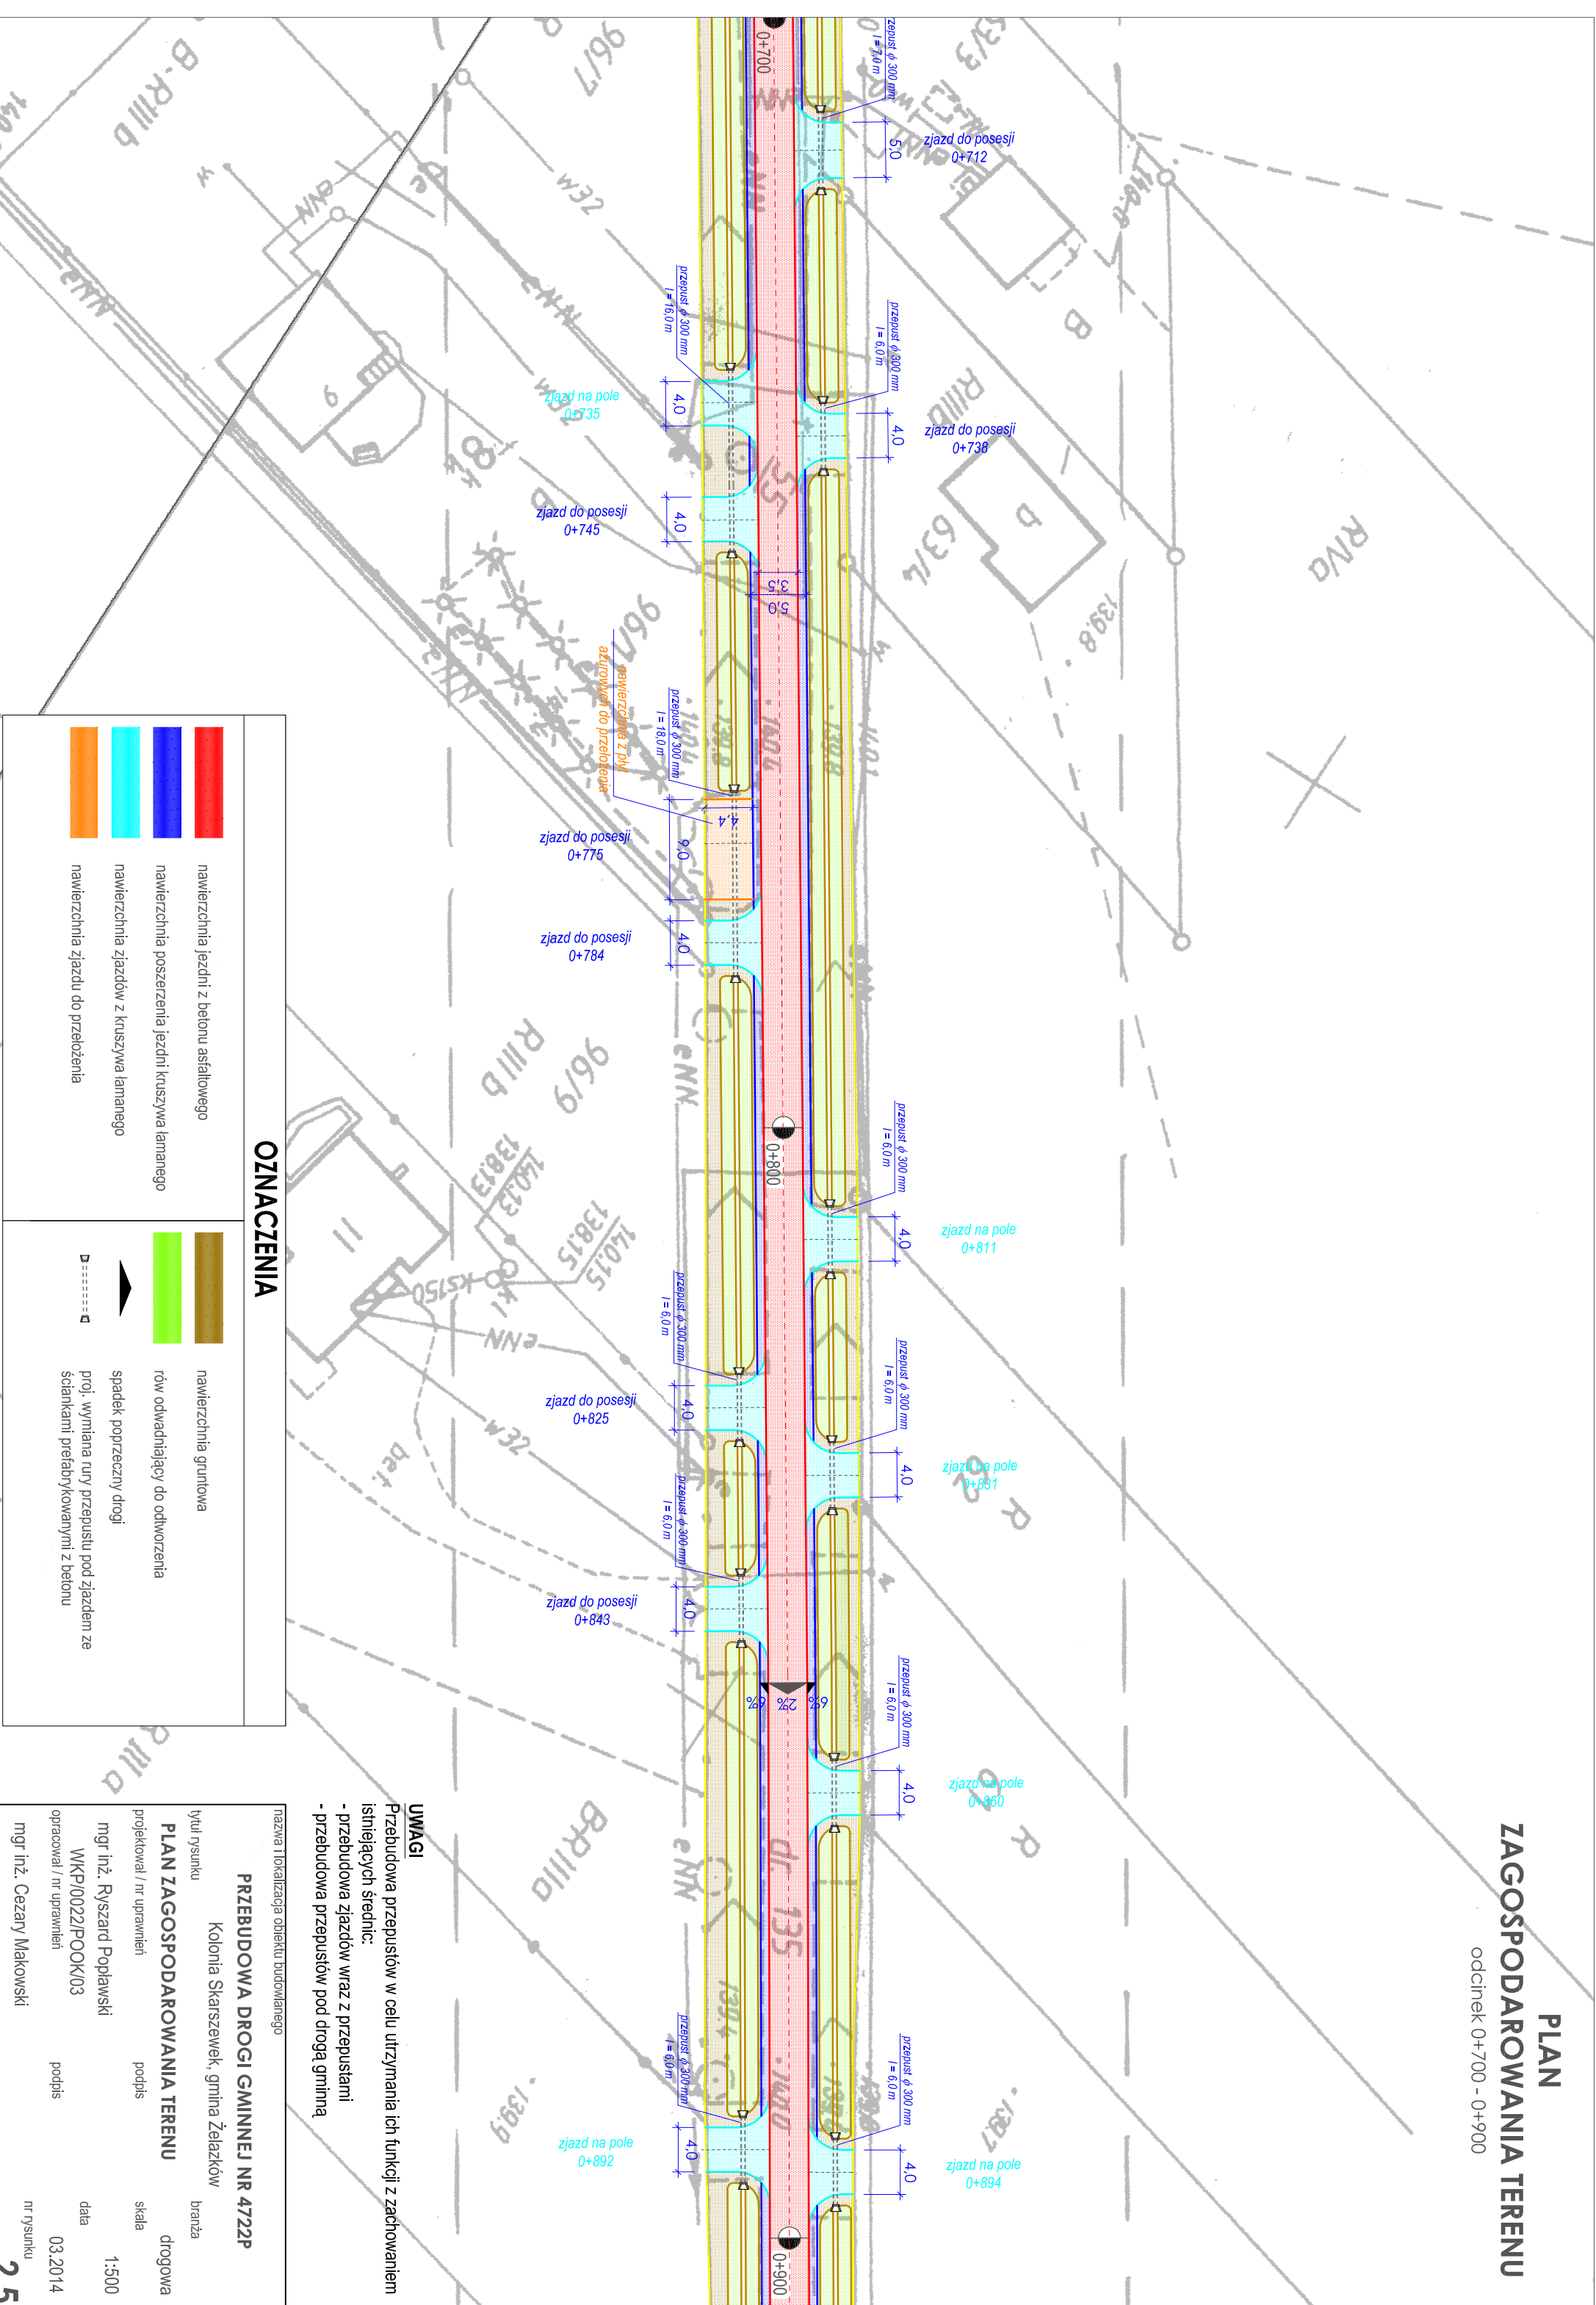

nawierzchnia jezdni z betonu asfaltowego

nawierzchnia poszerzenia jezdni kruszywa łamanego

nawierzchnia zjazdów z kruszywa łamanego

nawierzchnia zjazdu do przebiegu

nawierzchnia gruntowa

rów odwadniający do odwodnienia

spadek poprzeczny drogi

proj. wymiata rury przepustu pod zjazdem ze ściankami prefabrykowanymi z betonu

OZNACZENIA

nazwa i lokalizacja obiektu budowlanego

PRZEBUDOWA DROGI GMINNEJ NR 4722P

tytuł rysunku

Kolonia Skarszewek, gmina Żelazków

branża

drogowa

PLAN ZAGOSPODAROWANIA TERENU

projektował / nr uprawnień

podpis

skala

mgr inż. Ryszard Popławski

WKP/0022/P00K/03

03.2014

1:500

opracował / nr uprawnień

podpis

mgr inż. Cezary Makowski

nr rysunku

2.5