


Skala pionowa 1:50  
Skala pozioma 1:500

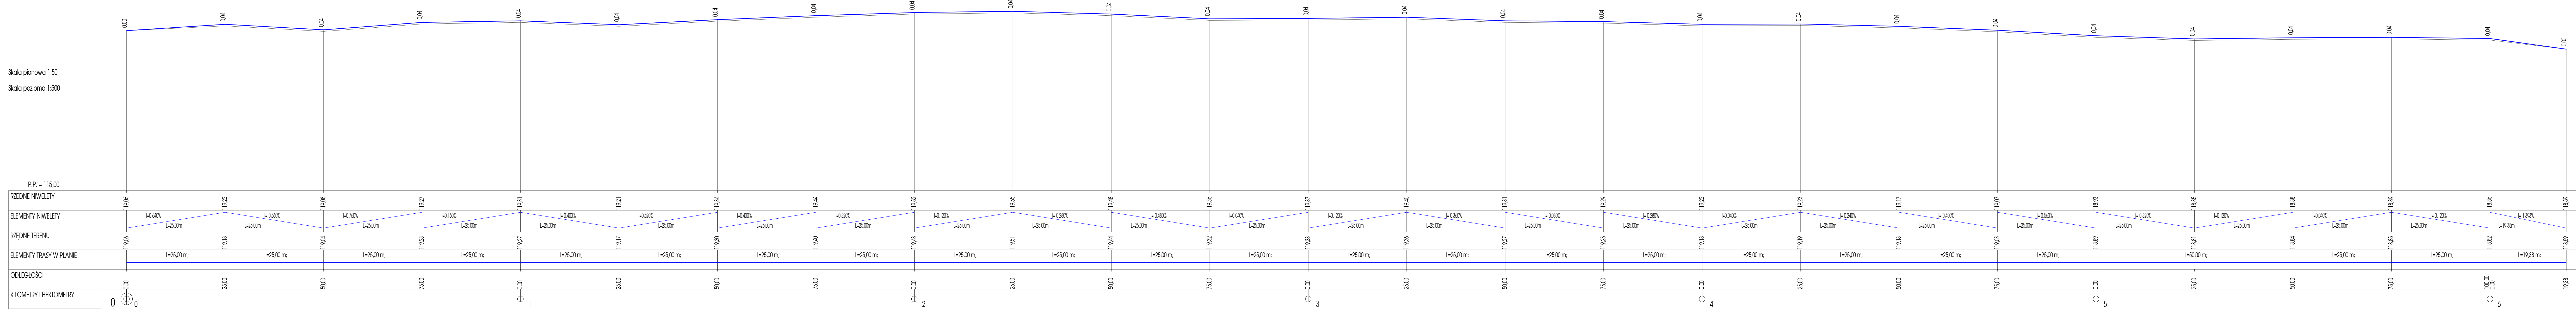

Profil podłużny przebudowy drogi gminnej  
nr 4733P w Żelazkowie, gmina Żelazków  
skala 1:500

Legenda :

— Niweleta istniejąca  
— Niweleta projektowana

ZAKŁAD USŁUG PROJEKTOWO-BUDOWLANYCH "R-PROJEKT"  
ul. Ks. W. Błazińskiego 1  
62-850 Lisków  
tel. 606 471 330  
email: aryg@neostrada.pl

INWESTOR :	Gmina Żelazków	data:	styczeń 2015
NAZWA OBIEKTU:	Droga gminna 4733P	branża:	DROGOWA
TEMAT OPRACOWANIA:	Przebudowa drogi gminnej nr 4733P		
LOKALIZACJA:	Żelazków, gm. Żelazkow	dz.:	184.56.221 obr. Żelazków
RYSUNEK:	Profil podłużny	nr rysunku:	2
PROJEKTANT :	inż. Arkadiusz Rygas	WKP/0300/POOD/13	podpis:
OPRACOWAŁ:	inż. Arkadiusz Rygas		podpis: