
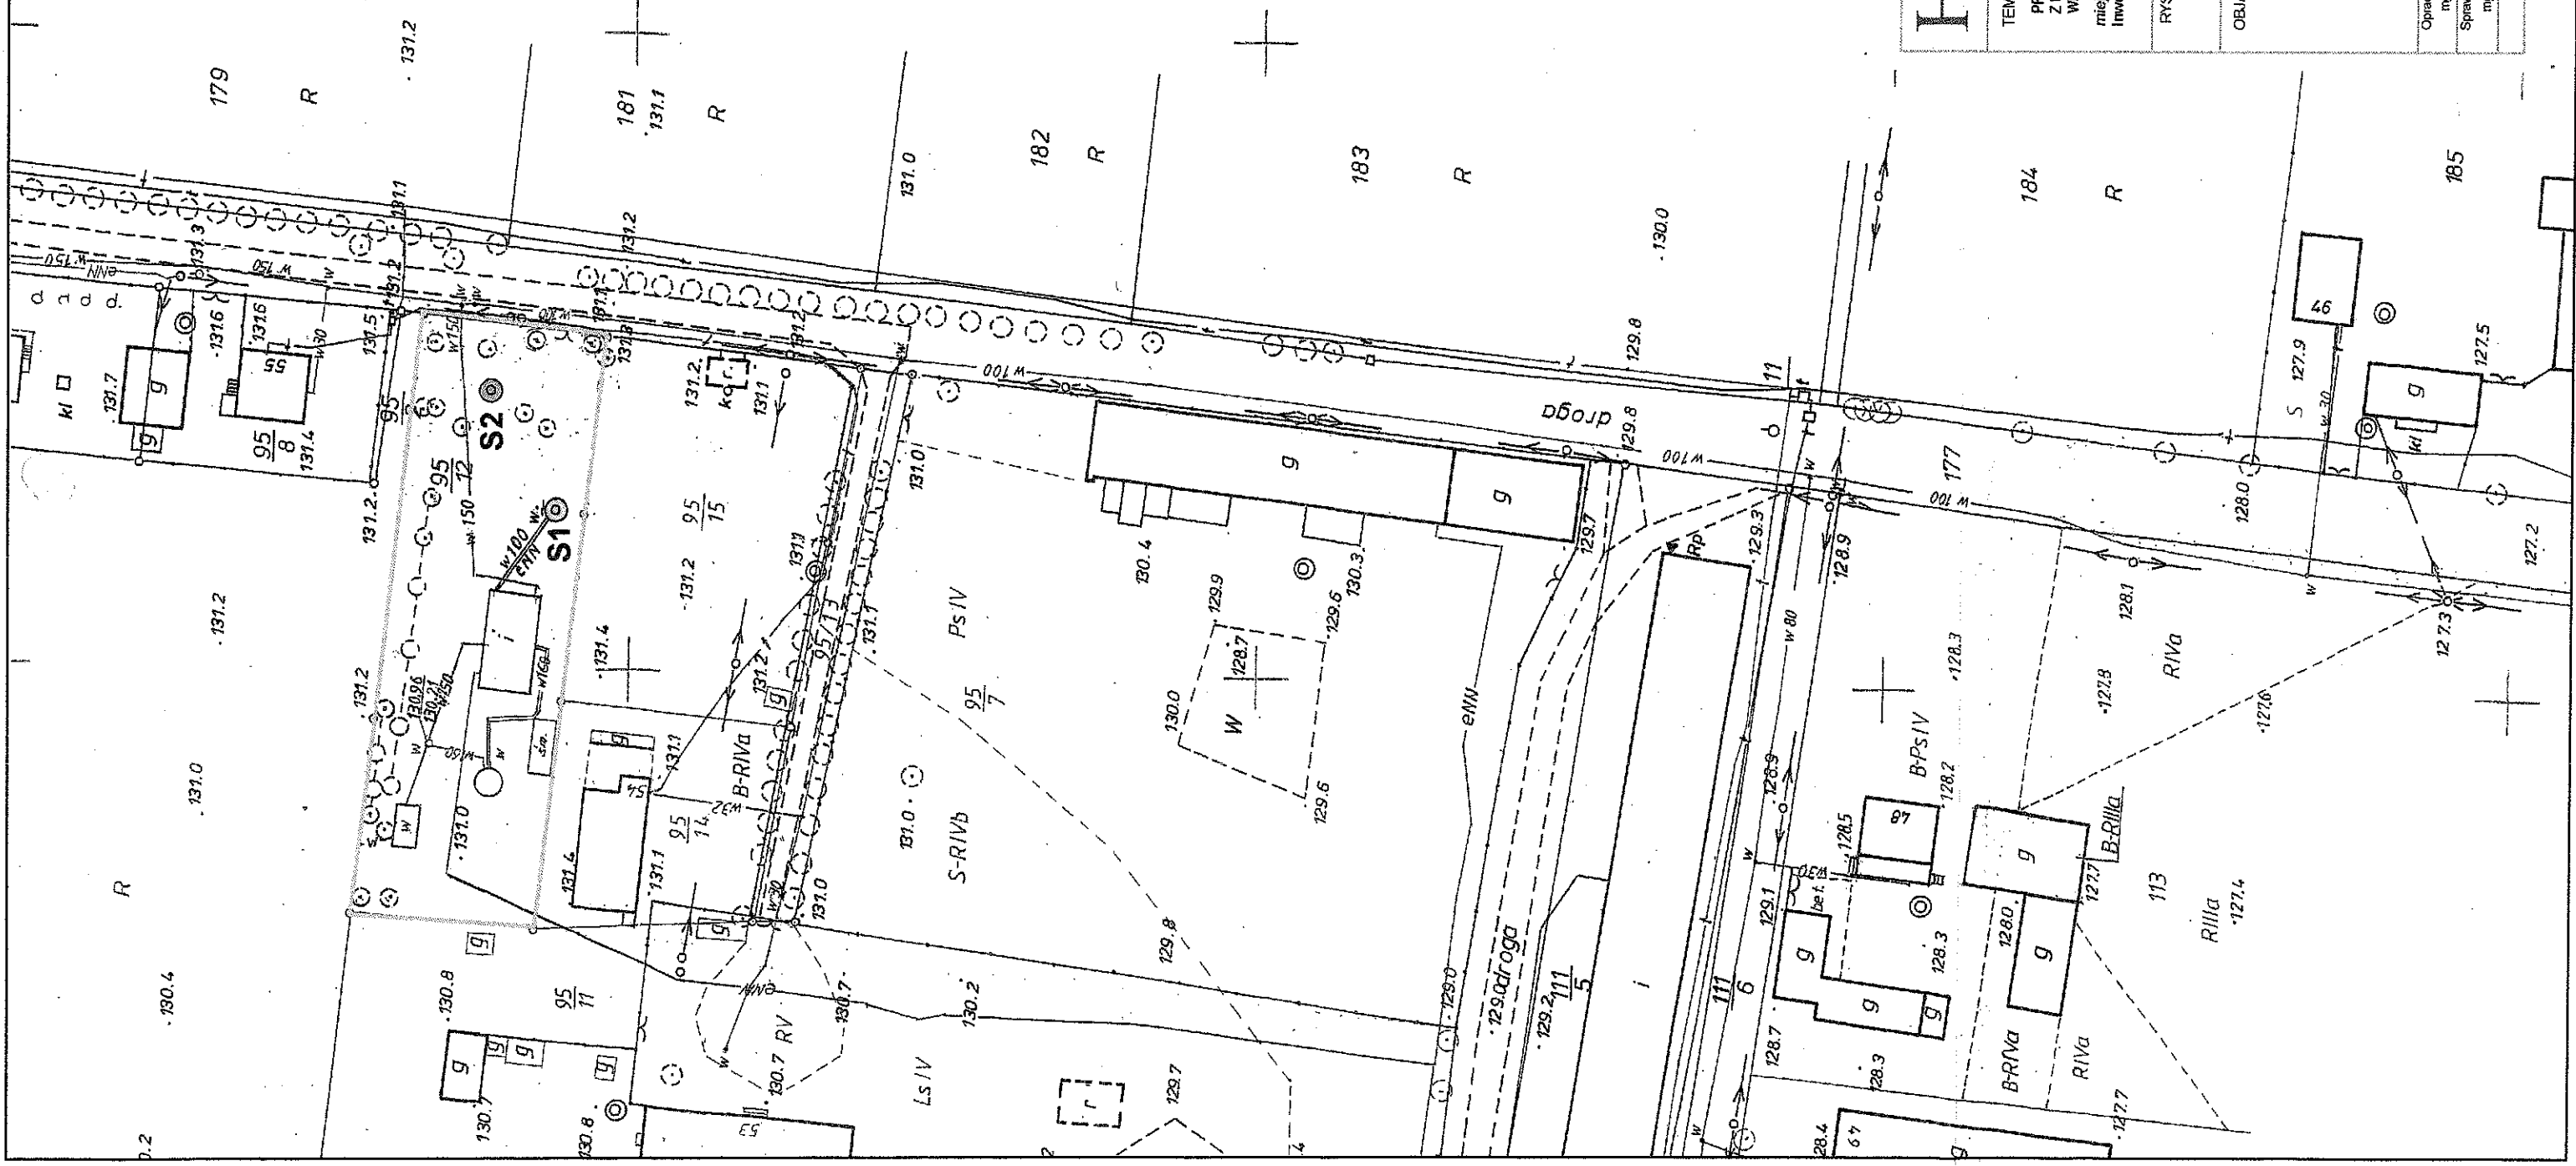


STANOWISKO KATASTRALNE
POWIATOWY URZĄD KATASTRALNY
Geodetyzacja i kartograficzna
Powinno się załączyć niniejszej
mapy z grzygniem przyjętym
do państwowego zjazdu geodetyzacji
i kartograficznej w dniu 16.06.1993
i zrealizowaną przez
MINISTERSTWO GEODEZJI I KARTOGRAFII
SŁOWACKIEGO
PROJEKTOWYCH
Kamień, 13.07.2013
STANOWISKO KATASTRALNE
POWIATOWY URZĄD KATASTRALNY
Geodetyzacja i kartograficzna

STANOWISKO KATASTRALNE
POWIATOWY URZĄD KATASTRALNY
Geodetyzacja i kartograficzna
Reprodukcja, rozpowszechnienie
i rozprowadzenie niniejszego dokumentu
wzajemnie zgodne z Kartą nową w
art. 18 ustawy z dnia 17 maja 1997 r. Pows
geodetyzacji i kartografii (Dz.U. Nr 30
poz. 165, z późniejszymi zmianami)
Kalisz, 13.07.2013
STANOWISKO KATASTRALNE
POWIATOWY URZĄD KATASTRALNY
Geodetyzacja i kartograficzna

URZĄD GOSPODARSTWA ZASADNICZEJ
WIELKOPOLSKIEJ
SKALA: 1:1000
OBREB: JANOWO
GMINA: ŻELAZKÓW
POWIAT: KALISKI
WOJEWÓDZTWO WIELKOPOLSKIE
SEKCJA: 434 431 012

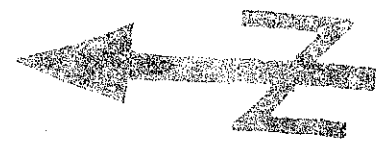

HG HydroGeo
Jusztyna Dąbrowska
ul. Słowackiego 3 63-020 Zaniemyśl
tel./fax 061 28 57 444 0501 314 345
e-mail: salmopem@op.pl 0501 981 357

TEMAT:
PROJEKT ROBÓT GEOLOGICZNYCH NA WYKONANIE OTWORU AWARYJNEGO NR 2
Z UTWORÓW KREDOWYCH ORAZ USTALENIE ZASOBÓW EKSPLOATACYJNYCH UJĘCIA
WIEJSKIEGO W MIEJSCOWOŚCI JANKÓW
miejscowość: Janów, gmina: Żelazków, powiat: kaliski, województwo: wielkopolskie
Inwestor: Gmina Żelazków, Żelazków 138, 62 - 817 Żelazków

MAPA SYTUACYJNO - WYSOKOŚCIOWA

OBSZAR:
ISTNIEJĄCY OTWÓR STUDZIENNY STUDIA
PODSTAWOWA NR 1 (S1)
PROJEKTOWANY OTWÓR POSZUKAWCZO -
EKSPLOATACYJNY, STUDIA AWARYJNA NR 2 (S2)
GRANICE DZIAŁKI WODOCIĄGOWEJ NR 95/12

Opracował:
mgr Jusztyna Dąbrowska
Sprawdził:
mgr Przemysław Dąbrowski
Podpis:
Zaniemyśl, marzec 2013

SKALA 1: 1000
ZAŁĄCZNIK NR 3