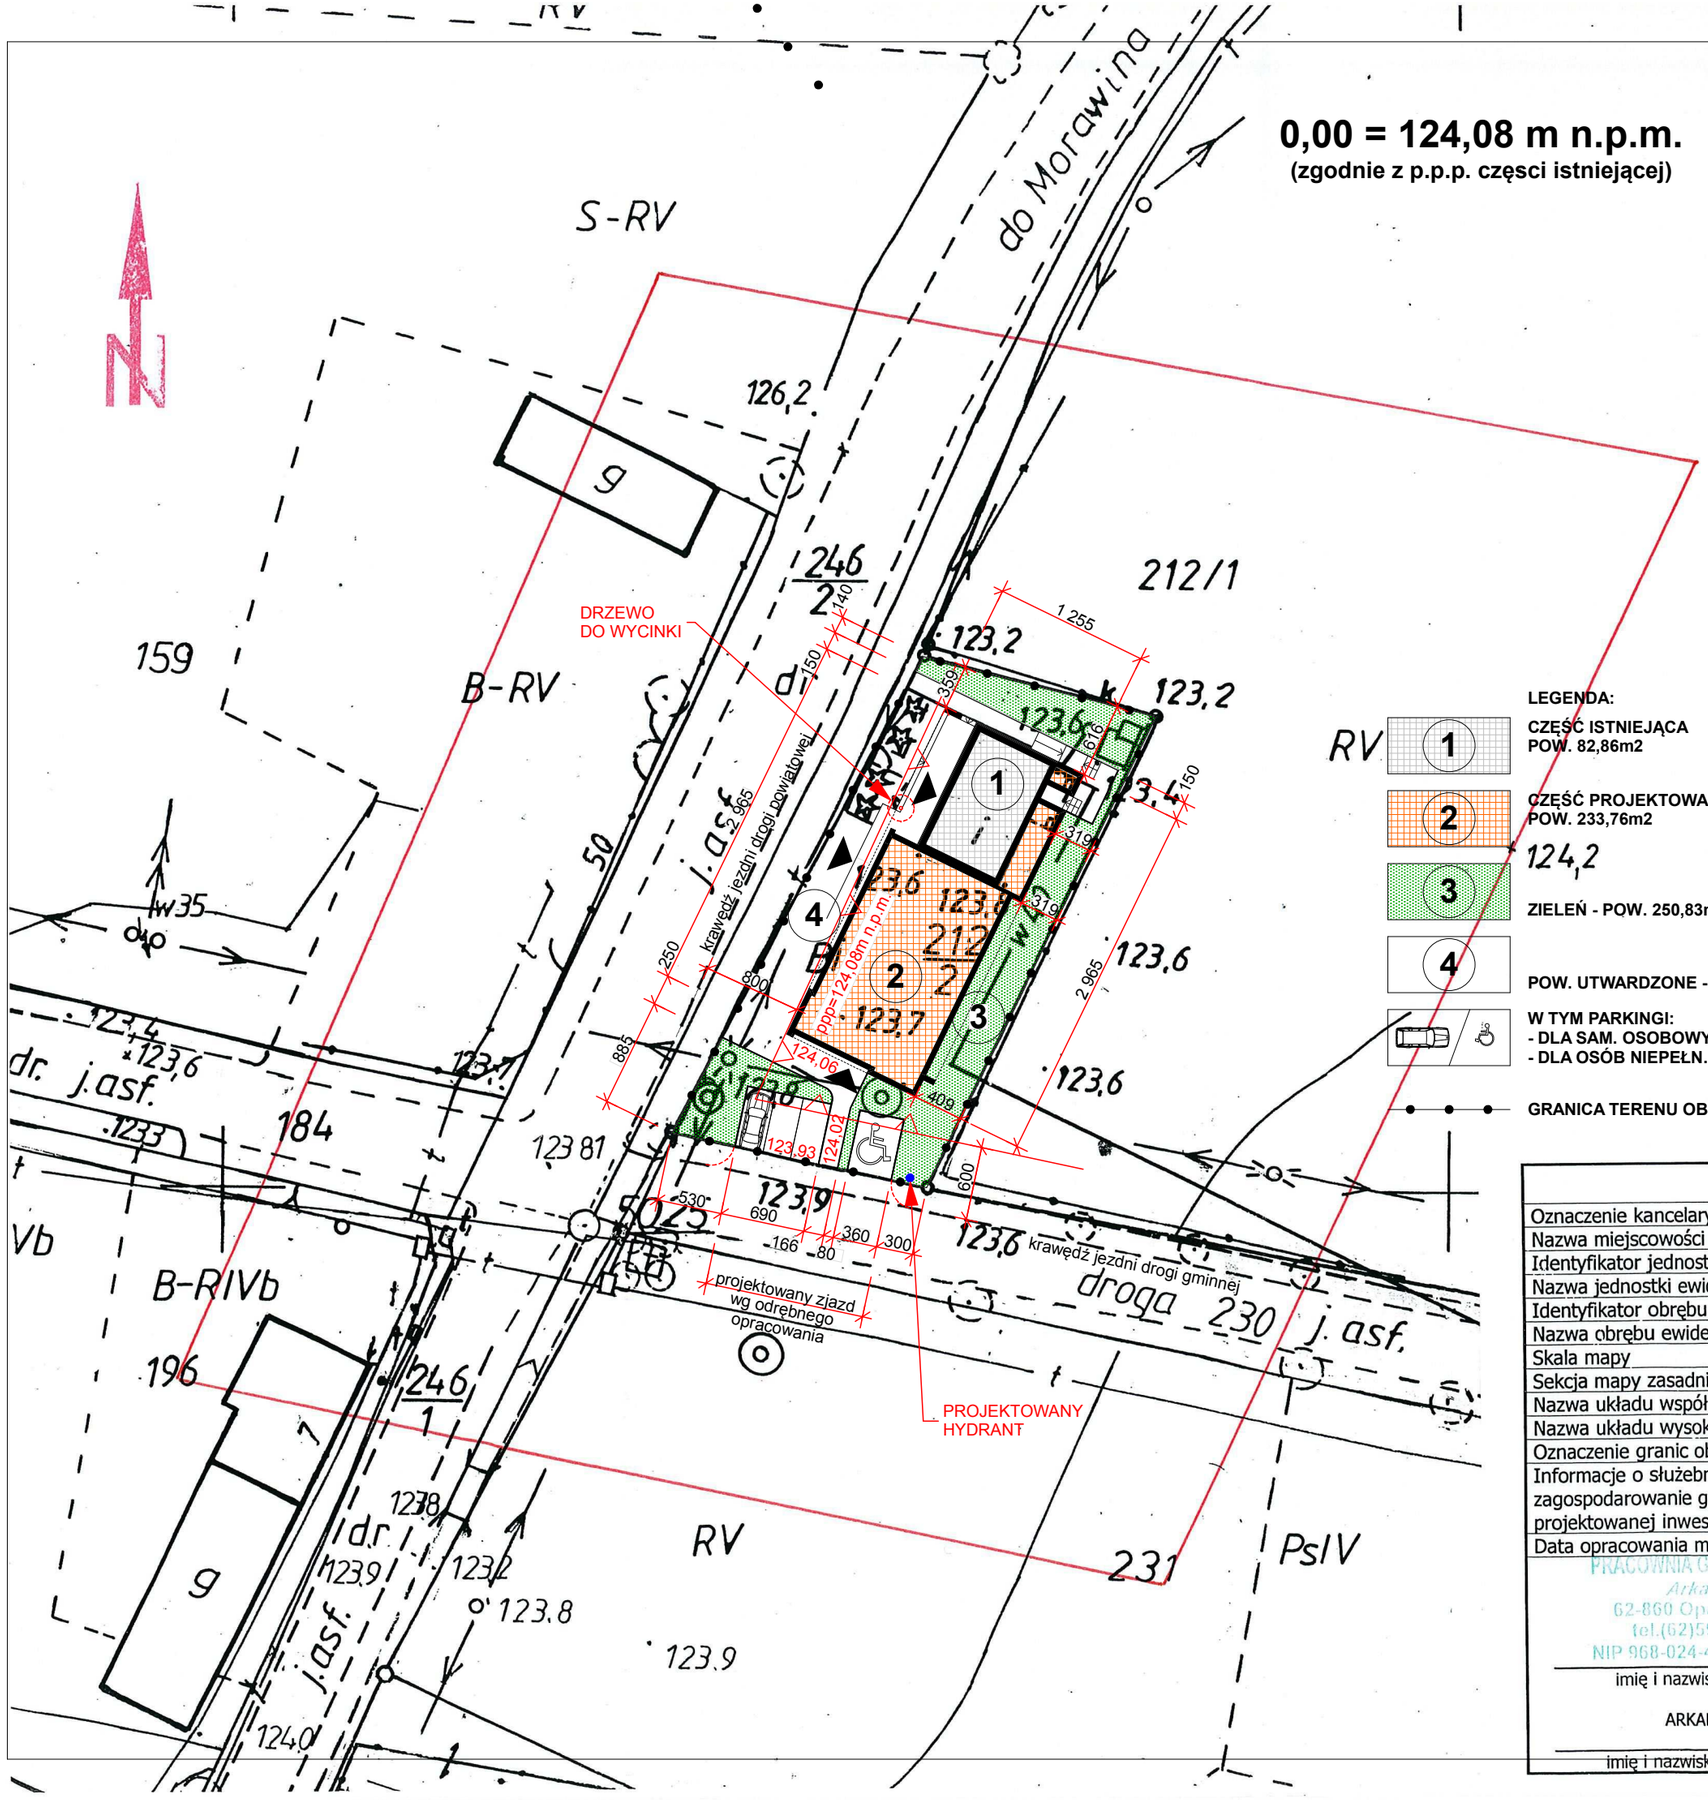


**0,00 = 124,08 m n.p.m.**
**(zgodnie z p.p.p. częsci istniejącej)**

# PROJEKT BUDOWLANY

W. BŁASZAK (21)
pracownia

| | | | |
|---|---|---|---|
| Inwestor: | Gmina Żelazków<br>Żelazków 138<br>62-817 Żelazków | | |
| Obiekt: | Budowa budynku świetlicy wiejskiej wraz z rozbudową i przebudową istniejącego sklepu, z instalacjami i urządzniami technicznymi oraz budową miejsc postojowych na terenie działki 212/2 obręb Zborów | | |
| Branża: | **ARCHITEKTONICZNA** | Skala | 1:500 |
| Tytuł rysunku: | **PLAN ZAGOSPODAROWANIA TERENU** | nr rys. | 01 |
| | | uprawnienia: | podpis: |
| Projektant: | mgr inż.arch. Wojciech Błaszak | WP-OIA/OKK/ UpB/57/2008 | |
| Sprawdzający: | mgr inż.arch. Maciej Organista | 10/Pw/92 | |
| Data: | **11.2012** | | |

UWAGA!
1.Oznaczenie przyłączy oraz instalacji zewnętrznych na rysunku "Plansza sieci sanitarnych" w części projektu - INSTALACJE SANITARNE
2. Rozpatrywać łącznie z rysunkami proj. branżowych

**LEGENDA:**

1 — **CZĘŚĆ ISTNIEJĄCA POW. 82,86m2**

2 — **CZĘŚĆ PROJEKTOWANA POW. 233,76m2**

**POW.ZAB. - 316,62m2**

3 — **ZIELEŃ - POW. 250,83m2**

4 — **POW. UTWARDZONE - POW. 291,55m2**

**W TYM PARKINGI:**
**- DLA SAM. OSOBOWYCH WYM. 230x500**
**- DLA OSÓB NIEPEŁN. WYM. 360x500**

**GRANICA TERENU OBJĘTEGO WNIOSKIEM**

STAROSTA KALISKI
Powiatowy Ośrodek Dokumentacji Geodezyjnej i Kartograficznej
W obszarze oznaczonym linią dokonano aktualizacji treści mapy zasadniczej. Dokumenty z pomiaru uzupełniającego w dniu 25 KWI. 2012 powiatowego w dniu 25 KWI. 2012 i zaewidencjonowano pod
NINIEJSZA MAPA MOŻE SŁUŻYĆ DO CELÓW PROJEKTOWYCH
Projektowane obiekty budowlane wymagające pozwolenia na budowę podlegają wytyczeniu i inwentaryzacji powykonawczej przez jednostki uprawnione do wykonywania prac geodezyjnych.
Kalisz, dn. 25 KWI. 2012
z up. Starosty
mgr inż. Bartłomiej Niewiadomski
KIEROWNIK ODDZIAŁU
POWIATOWY OŚRODEK DOKUMENTACJI GEODEZYJNEJ I KARTOGRAFICZNEJ

## MAPA DO CELÓW PROJEKTOWYCH

| | |
|---|---|
| Oznaczenie kancelaryjne zgłoszenia pracy geodezyjnej | 1375 /2012 |
| Nazwa miejscowości | ZBORÓW |
| Identyfikator jednostki ewidencyjnej | 300711_2 |
| Nazwa jednostki ewidencyjnej | ŻELAZKÓW |
| Identyfikator obrębu ewidencyjnego | 0022 |
| Nazwa obrębu ewidencyjnego | ZBORÓW |
| Skala mapy | 1 : 500 |
| Sekcja mapy zasadniczej | 434 . 431 . 111 |
| Nazwa układu współrzędnych prostokątnych płaskich | 1965 strefa 4 |
| Nazwa układu wysokości | Kronsztadt 60 |
| Oznaczenie granic obszaru, który był przedmiotem aktualizacji | |
| Informacje o służebnościach gruntowych mających wpływ na zagospodarowanie gruntów, zlokalizowanych w granicach projektowanej inwestycji | Brak służebności |
| Data opracowania mapy | 05-04-2012r. |

PRACOWNIA GEODEZYJNO PROJEKTOWA
Arkadiusz Banaszak
62-860 Opatówek, ul.Św.Jana 16
tel.(62)598-42-50, 604233017
NIP 968-024-48-45 REGON 300378924

imię i nazwisko lub nazwa podmiotu

GEODETA UPRAWNIONY
inż. Arkadiusz Banaszak
upr. nr 21573

podpis osoby reprezentującej podmiot

ARKADIUSZ BANASZAK

imię i nazwisko geodety uprawnionego

21573

GEODETA UPRAWNIONY
inż. Arkadiusz Banaszak
upr. nr 21573

nr uprawnień i podpis geodety