



RZUT PRZYZIEMIA 1 : 100

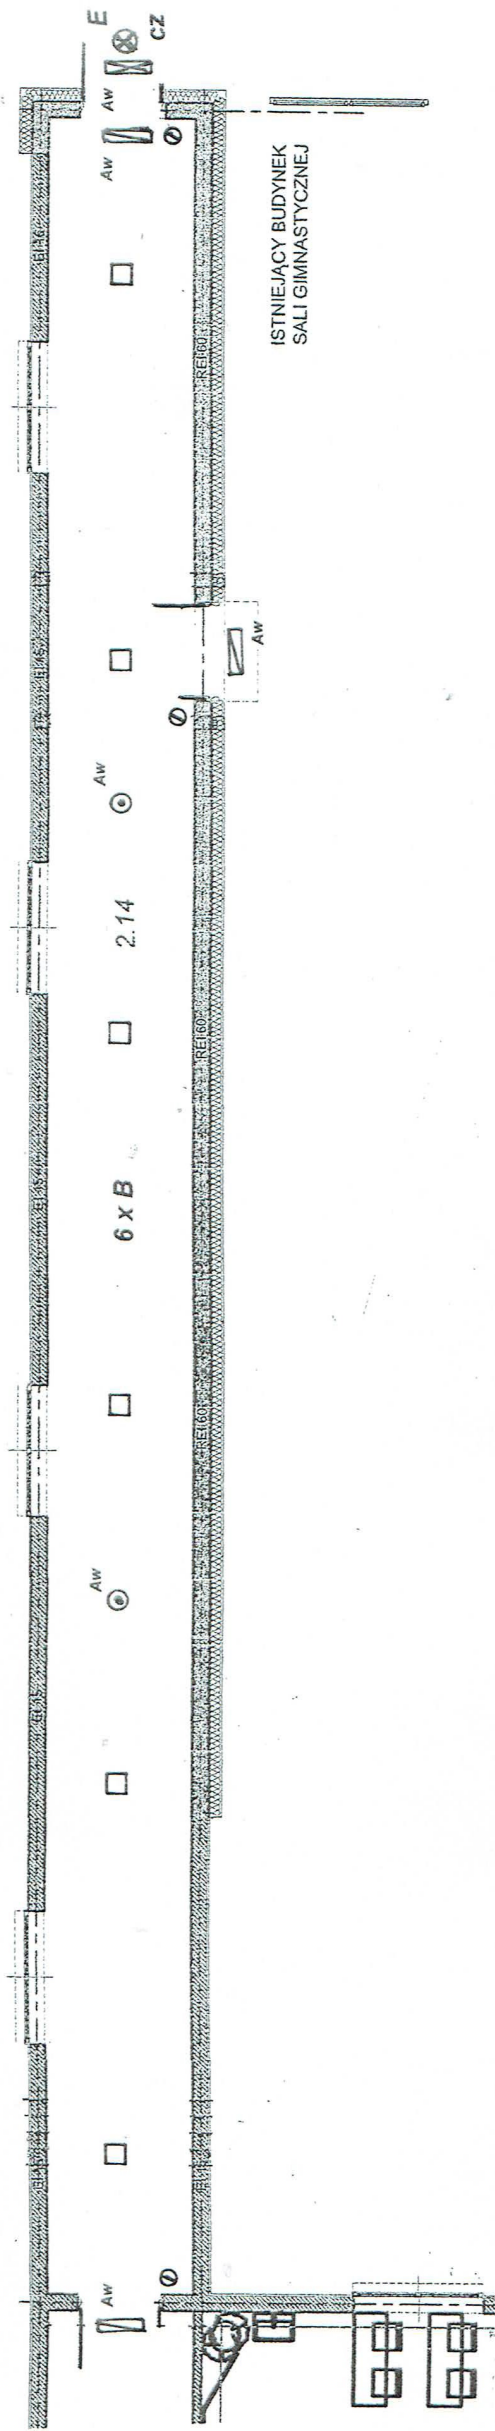


RZUT PIĘTRA 1 : 100

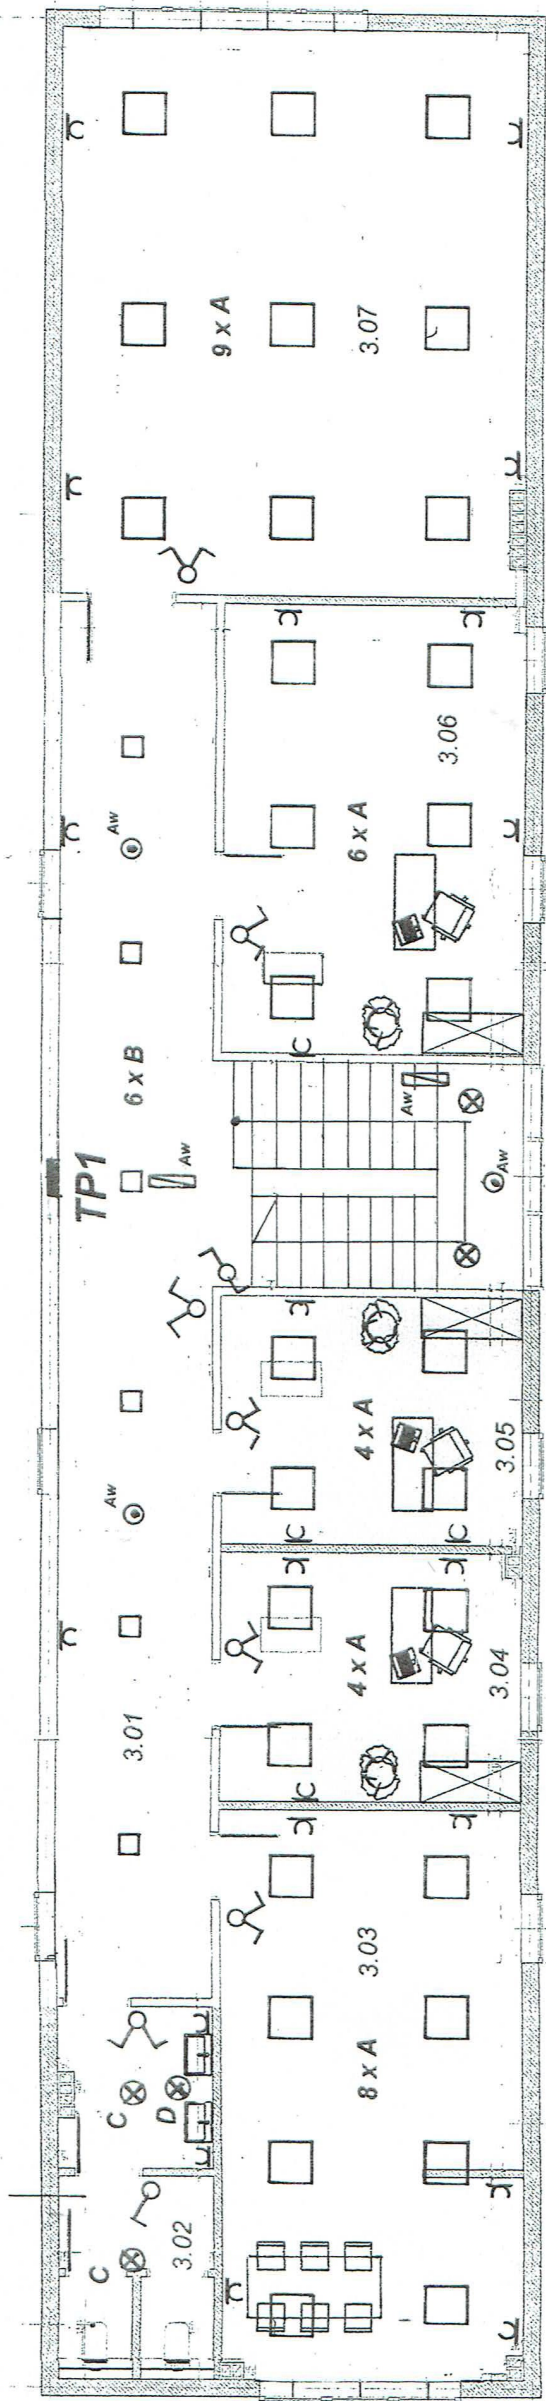

Ochrona przed dotykaniem pośrednim

Samoczynne wyłączenie zasilania

Układ sieci TN – S

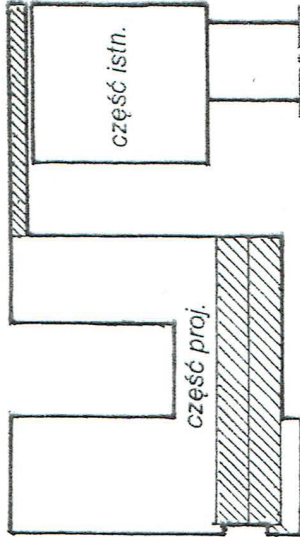

NAZWA POMIESZCZEŃ

- 2.14 – korytarz
- 3.01 – korytarz
- 3.02 – zespół sanitarny
- 3.03 – pokój nauczycielski
- 3.04 – gab. pediatry
- 3.05 – gab. psychologiczny
- 3.06 – księgowość
- 3.07 – sala konferencyjna

