Niniejsza dokumentacja projektowa
była przedmiotem narady koordynacyjnej
nr 40/2022 przeprowadzonej w Starostwie
Powiatowym w Kaliszu,
Plac św. Józefa 5, 62-800 Kalisz
za pomocą środków komunikacji elektronicznej
z terminem zakończenia w dniu 27.09.2022r
Znak sprawy: OK.6630.688.2022

z up. Starosty
mgr inż. Bartłomiej Niewiadomski
KIEROWNIK ODDZIAŁU
POWIATOWY OŚRODEK DOKUMENTACJI
GEODEZYJNEJ I KARTOGRAFICZNEJ
Przewodniczący narady koordynacyjnej

Bartłomiej Niewiadomski

Elektronicznie podpisany przez
Bartłomiej Niewiadomski
Data: 2022.09.27 12:54:23
+02'00'

ŁĄCZY ARKUSZ 3

Plan sytuacyjny sieci wodociągowej
1:500

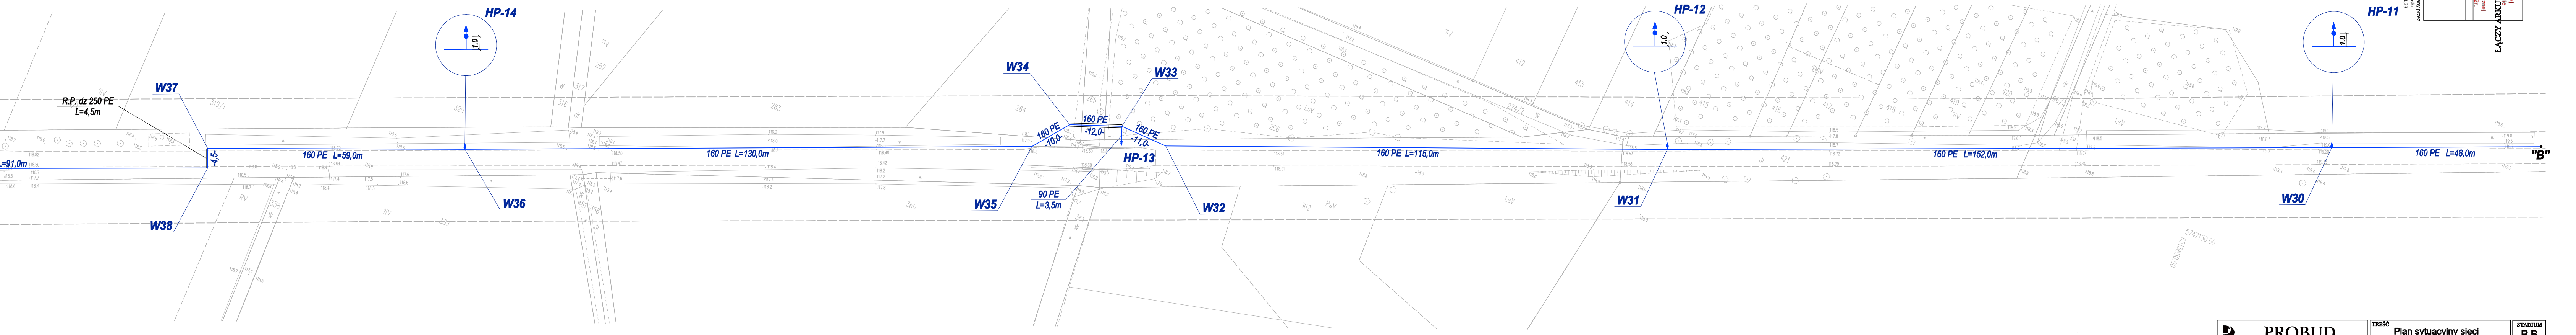

ZA ZGODNOŚĆ Z ORYGINAŁEM

Andrzej Błaszczyński
62-800 Kalisz, Główny Rynek 15/16
uprawniony projektant i kierownik budowy
w zakresie sieci i instalacji sanitarnych.
Nr upr. UAN. 7342-66/93

PROBUD
PRACOWNIA PROJEKTOWA
KALISZ Al.Wolności 12 tel. (62) 7643160
E-mail: zpu_probud@onet.pl

specjalność	imie i nazwisko	nr upr.	podpis
Inst. sanit.	Projektant: Andrzej Błaszczyński	UAN 7342/66/93	
Inst. sanit.	Sprawdzający: inż. Tomasz Sampir	GT 8388/170/77	

TREŚĆ Plan sytuacyjny sieci wodociągowej

OBIEKT Budowa sieci wodociągowej

BRANŻA Sanitarna

ADRES JANKÓW-ŻELAZKÓW
dz. Nr: 323,264,265,266,421,114,177,95/12

STADIUM P.B.

SKALA 1:500

DATA 09.22r.

NR RYSUNKU 3

MAPA DO CELÓW PROJEKTOWYCH

ARKUSZ 2(4)

Oznaczenie kancelaryjne zgłoszenia pracy geodezyjnej	GK.6640.2410.2022
Nazwa miejscowości	Żelazków, Goliszew, Janków
Identyfikator i nazwa jednostki ewidencyjnej	300711_2 Żelazków
Identyfikator i nazwa obrębu ewidencyjnego	0025 Żelazków, 0008 Goliszew, 0011 Janków
Skala mapy	1:500
Sekcja mapy zasadniczej	6.165.22.19.1.1;2, 6.165.22.14.3.4, 6.165.22.14.4.3
Nazwa układu współrzędnych prostokątnych	PL-2000 strefa 6
Nazwa układu wysokości	PL-EVRF 2007-NH
Oznaczenie granic obszaru, który był przedmiotem aktualizacji	— — —
Informacje o służebnościach gruntowych mających wpływ na zagospodarowanie gruntów, zlokalizowanych w granicach projektowanej inwestycji	brak
Adres nieruchomości objętej pomiarem	Żelazków, Goliszew, Janków
Data opracowania mapy	09.08.2022r.

ZAKŁAD USŁUG GEODEZYJNYCH
Lidia Mikusińska-Mikołajczak
ul. St. Moniuszki 9b, 62-800 Kalisz
tel. 062 757 64 24
REGON 250318292 NIP 618-106-14-15

imię i nazwisko lub nazwa podmiotu

Lidia Mikusińska - Mikołajczak

imię i nazwisko geodety uprawnionego

11904

GEODETA UPRAWNIONY
mgr inż. Lidia Mikusińska-Mikołajczak
ul. St. Moniuszki 9b, 62-800 Kalisz
tel. 062 757 64 24
Upr. nr 11904 Min. Gosp. Przestrz. i Budownictwa

nr uprawnień i podpis geodety

Poświadczam, że niniejszy dokument został opracowany w wyniku zgłoszonych prac geodezyjnych przyjętych do państwowego zasobu geodezyjnego i kartograficznego, na podstawie pozytywnego wyniku weryfikacji. Jestem świadomy odpowiedzialności karnej za złożenie fałszywego oświadczenia.

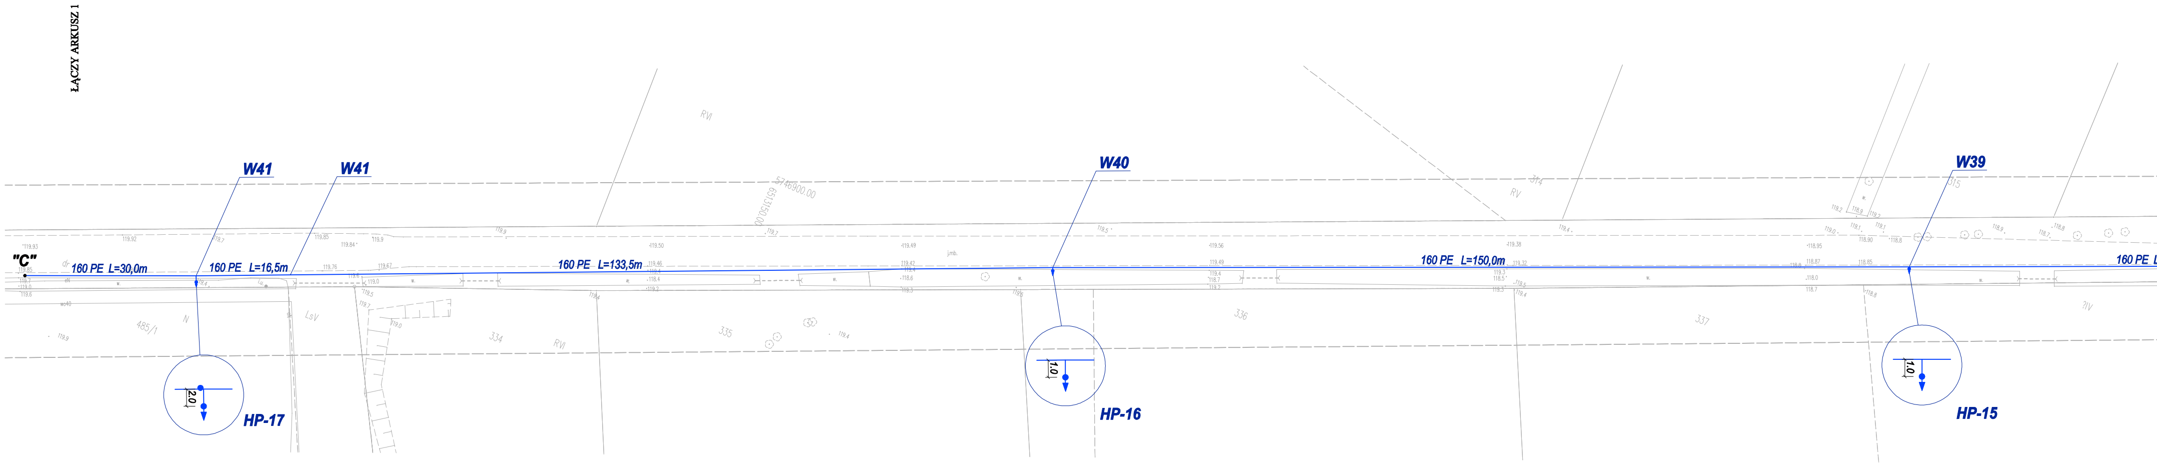Identyfikator zgłoszenia prac geodezyjnych	**GK.6640.2410.2022**
Organ służby geodezyjnej który, otrzymał zgłoszenie	**STAROSTA KALISKI**
Wykonawca prac geodezyjnych	**ZAKŁAD USŁUG GEODEZYJNYCH Lidia Mikusińska – Mikołajczak ul. Stanisława Moniuszki 9b 62-800 Kalisz tel. 62 757 64 24; 606 110 486 e-mail: lpmikmik@wp.pl REGON 250318292 , NIP 618 106 14 15**
Numer i data sporządzenia protokołu zawierającego wynik pozytywnej weryfikacji.	**Nr GK.6640.2410.2022_2 z dnia 09.09.2022r.**
Imię i nazwisko oraz nr uprawnień zawodowych kierownika prac geodezyjnych.	Kierownik prac geodezyjnych Geodeta Piotr Mikołajczak uprawnienia MGPiB nr 14357 1 i 2 zakres **Piotr Mikołajczak nr uprawnień 14357**