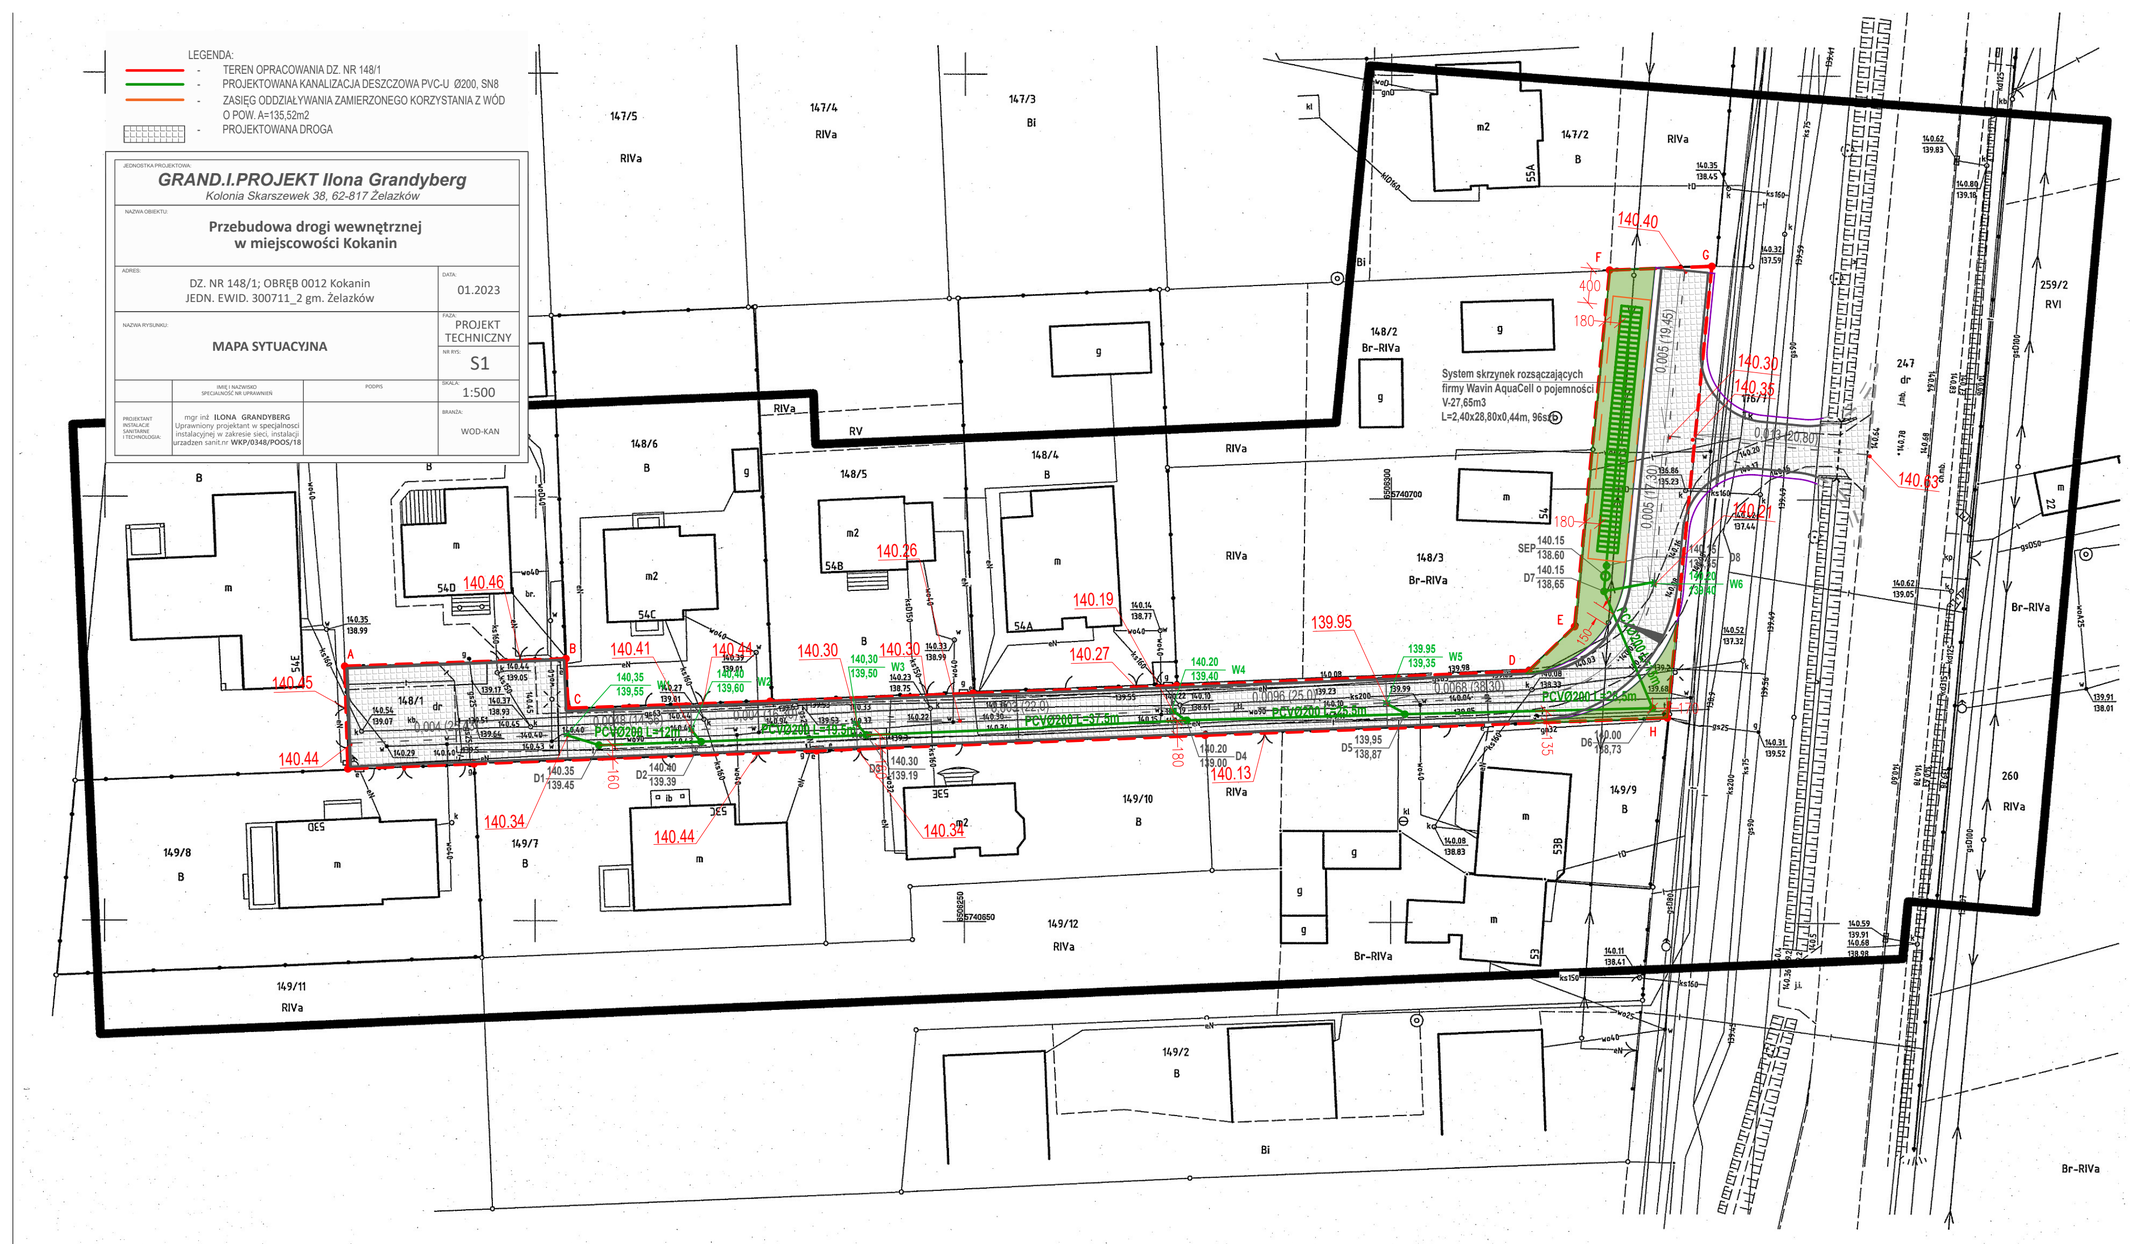

Zgłoszenie pracy geodezyjnej	
Nazwa miejscowości	Niedźwady
Identyfikator i nazwa jednostki ewidencyjnej	300711_2 - Żelazków
Identyfikator i nazwa obrębu ewidencyjnego	300711_2.0012 - Kokanin
Skala mapy	1 : 500
Sekcja mapy zasadniczej	6.54:2134.22, 6.54:2134.24
Nazwa układu współrzędnych prostokątnych płaskich	2000 strefa 6
Nazwa układu wysokości	PL-EVRF2007-NH
Oznaczenie granic obszaru, który był przedmiotem aktualizacji	
Informacje o służebnościach gruntowych mających wpływ na zagospodarowanie gruntów, zlokalizowanych w granicach projektowanej inwestycji	Nie ustalono
Data sporządzenia mapy	30.08.2022 r.

GEOIR Marcin Wyrembak
ul. Lipowa 33/10 62-800 Kalisz
imię i nazwisko, nazwa zakładu
podpis osoby reprezentującej podmiot

GEOIR
Małgorzata Wyrembak
Uprawnienia Geodezyjne
Nr 14292
Małgorzata Wyrembak
imię i nazwisko geodety uprawnionego

nr uprawnień i podpis geodety

Data sporządzenia oraz numer dokumentu zawierającego wynik pozytywnej weryfikacji	Data sporządzenia:07.09.2022 Numer dokumentu:GK.6640.2597.2022_1
Organ prowadzący państwowy zasób geodezyjny i kartograficzny	STAROSTA KALISKI
Identyfikator zgłoszenia prac geodezyjnych	GK.6640.2597.2022
Wykonawca prac geodezyjnych	GEOIR Marcin Wyrembak ul. Lipowa 33/10 62-800 Kalisz tel. 694 835 285 mail: biuro@geoir.pl
Imię, nazwisko oraz nr uprawnień zawodowych kierownika prac	Małgorzata Wyrembak Uprawnienia nr 14292

Jednocześnie informuję, że jestem świadom odpowiedzialności karnej za złożenie fałszywego oświadczenia.

Organ prowadzący państwowy zasób geodezyjny i kartograficzny

Identyfikator zgłoszenia prac geodezyjnych

Wykonawca prac geodezyjnych

Imię, nazwisko oraz nr uprawnień zawodowych kierownika prac

Data sporządzenia oraz numer dokumentu zawierającego wynik pozytywnej weryfikacji

Zgłoszenie pracy geodezyjnej

Nazwa miejscowości

Identyfikator i nazwa jednostki ewidencyjnej

Identyfikator i nazwa obrębu ewidencyjnego

Skala mapy

Sekcja mapy zasadniczej

Nazwa układu współrzędnych prostokątnych płaskich

Nazwa układu wysokości

Oznaczenie granic obszaru, który był przedmiotem aktualizacji

Informacje o służebnościach gruntowych mających wpływ na zagospodarowanie gruntów, zlokalizowanych w granicach projektowanej inwestycji

Data sporządzenia mapy