

**UCHWAŁA NR XIX/175/2016  
RADY GMINY ŻELAZKÓW  
z dnia 26 października 2016r.**

**W sprawie wyrażenia opinii do projektu uchwały Sejmiku Województwa Wielkopolskiego w sprawie wyznaczenia aglomeracji Kalisz.**

Na podstawie art.18 ust.2 pkt 15 ustawy z dnia 8 marca 1990r. o samorządzie gminnym (tekst jednolity Dz. U. z 2016r., poz.446) oraz art. 43 ust.2b ustawy z dnia 18 lipca 2001 r. Prawo wodne (tekst jednolity Dz. U. z 2015r. poz. 469 ze zm.) Rada Gminy Żelazków uchwala, co następuje:

**§ 1.**

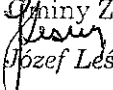
Opiniuje się pozytywnie projekt uchwały Sejmiku Województwa Wielkopolskiego w sprawie wyznaczenia aglomeracji Kalisz, przedłożony pismem Marszałka Województwa Wielkopolskiego z dnia 13 października 2016r., nr DSR-III.0006.40.2016

**§ 2.**

Wykonanie uchwały powierza się Wójtowi Gminy Żelazków.

**§ 3.**

Uchwała wchodzi w życie z dniem podjęcia.

Przewodniczący  
Rady Gminy Żelazków  
  
Józef Leśny

**UZASADNIENIE**  
**do uchwały nr XIX/175/2016**  
**Rady Gminy Żelazków**  
**z dnia 26 października 2016r.**

Zgodnie z art. 43 ust. 2a i 2b ustawy z dnia 18 lipca 2001 r. Prawo wodne (tekst jednolity Dz. U. z 2015r. poz. 469 ze zm.) Sejmik Województwa wyznacza aglomerację w drodze uchwały, po uzgodnieniu z właściwym dyrektorem regionalnego zarządu gospodarki wodnej i właściwym regionalnym dyrektorem ochrony środowiska oraz po zasięgnięciu opinii zainteresowanych gmin. Radzie Gminy na podjęcie przedmiotowej opinii wyznaczono termin 30 dni. Jeżeli właściwy organ we wskazanym terminie nie zajmie stanowiska, rozstrzygnięcie uważa się za przyjęte w brzmieniu przedłożonym przez województwo.

Przedstawiony do zaopiniowania projekt jest zbieżny z oczekiwaniami Gminy Żelazków.

W związku z powyższym podjęcie niniejszej uchwały jest zasadne.

Przewodniczący  
Rady Gminy Żelazków  
*Józef Leśny*

Projekt

**UCHWAŁA  
SEJMIKU WOJEWÓDZTWA WIELKOPOLSKIEGO**

z dnia ..... 2016 r.

NR .....

**w sprawie wyznaczenia aglomeracji Kalisz**

Na podstawie art. 43 ust. 2a ustawy z dnia 18 lipca 2001 r. Prawo wodne (Dz. U. z 2015 r. poz. 469, poz. 1590, poz. 1642 i poz. 2295; z 2016 r. poz. 352 i poz. 1250), Sejmik Województwa Wielkopolskiego uchwala, co następuje:

§ 1. Wyznacza się aglomerację Kalisz o równoważnej liczbie mieszkańców (RLM) 159 012.

§ 2. 1. Aglomeracja Kalisz obejmuje swym zasięgiem tereny objęte systemem kanalizacji zbiorczej zakończonej oczyszczalnią ścieków w miejscowości Kuchary 52 w gminie Gołuchów.

2. Obszar aglomeracji Kalisz wyznacza się w oznaczonych na planie granicach, na terenie poniżej wymienionych miejscowości:

- 1) miasto Kalisz- gmina miasto Kalisz,
- 2) Nowe Skalmierzyce, Boczków, Gniazdów, Śliwniki, Skalmierzyce – gmina Nowe Skalmierzyce,
- 3) Kuchary (z wyłączeniem działek ewidencyjnych nr: 125/4, 125/3, 124/2, 246, 122/2, 235/2, 234, 237/3, 238, 116, 115, 528, 41, 42/1, 12/3, 12/1, 526, 5/1, 78, 83, 84, 85, 86, 87/3, 88, 70, 69/1, 12/1, 109, 13, 300, 302; obręb: 0009 Kuchary), Kościelna Wieś (z wyłączeniem działek ewidencyjnych nr: 346, 347, 348/2, 349/4, 349/2, 439, 428, 337, 38, 336, 37/1, 37/2, 37/3, 12/1, 12, 18, 104/2, 104/1, 104/3, 39/1, 39/7, 39/12, 39/11, 39/9, 493, 482, 479, 480, 481; obręb: 0007 Kościelna Wieś) – gmina Gołuchów,
- 4) Szale, Zduny (z wyłączeniem działek ewidencyjnych nr: 1, 2, 3/2, 5/3, 6/1, 7/4, 7/7, 7/10, 7/12, 7/14, 7/17, 7/19, 7/23, 7/25; obręb: 0025 Zduny) – gmina Opatówek
- 5) Borek, Wolnica, Żydów – gmina Godziesze Wielkie

3. Obszar i granice aglomeracji Kalisz zostały oznaczone na mapie w skali 1:25 000, stanowiącej załącznik do niniejszej uchwały.

§ 3. Traci moc rozporządzenie Nr 150/06 Wojewody Wielkopolskiego z dnia 23 czerwca 2006 r. w sprawie wyznaczenia aglomeracji Kalisz (Dz. Urz. Woj. Wiel. Nr 111 poz. 2738).

§ 4. Wykonanie uchwały powierza się Zarządowi Województwa Wielkopolskiego.

§ 5. Uchwała wchodzi w życie po upływie 14 dni od dnia ogłoszenia w Dzienniku Urzędowym Województwa Wielkopolskiego.

CZŁONEK ZARZĄDU



Marzena Wodzińska

DYREKTOR  
DEPARTAMENTU ŚRODOWISKA  
Marta Górniał

BIURO PRAWNY  
Pz-145 /05  
Województwa Wielkopolskiego  
Dorota Dękułach

## UZASADNIENIE

do uchwały Nr...../...../.....Sejmiku Województwa Wielkopolskiego  
z dnia.....roku

Aglomeracja Kalisz została wyznaczona rozporządzeniem Nr 150/06 Wojewody Wielkopolskiego z dnia 23 czerwca 2006 r.

Prezydent Miasta Kalisza, złożył wniosek o zmianę granic aglomeracji Kalisz. Z uwagi na brak prawnej możliwości dokonania zmiany ww. rozporządzenia Wojewody Wielkopolskiego, Sejmik Województwa Wielkopolskiego, w oparciu o art. 43 ust. 2a ustawy Prawo wodne, podjął uchwałę o wyznaczeniu aglomeracji Kalisz.

Na podstawie przedstawionej nowej propozycji planu aglomeracji Kalisz w ramach przeprowadzonej weryfikacji ustalono m.in., że na terenie aglomeracji długość istniejących sieci kanalizacyjnych wynosi 377,7 km. Sieci te obsługują 108 483 mieszkańców, w tym 106 154 stałych mieszkańców aglomeracji oraz 2 329 osób przebywających czasowo na terenie aglomeracji. Ponadto 7,84 km sieci kanalizacyjnych jest w trakcie realizacji. Sieci te będą obsługiwały 1 456 stałych mieszkańców aglomeracji. Natomiast długość sieci planowanych do wykonania w miejscowości Kościelna Wieś wynosi 0,863 km. Wskaźnik koncentracji dla planowanych sieci (0,862 km) i planowanej liczby mieszkańców (280) obsługiwanych przez planowaną sieć wynosi 324,83 mk/km i jest zgodny ze wskaźnikiem długości sieci określonym w § 3 ust. 4 rozporządzenia Ministra Środowiska z dnia 22 lipca 2014 r. w sprawie sposobu wyznaczania obszaru i granic aglomeracji (Dz. U. poz. 995). Ponadto w miejscowościach: Wolnica, Borek, Żydów, Szale położonych na terenie rezerwatu przyrody „Torfowisko Lis” oraz Obszarze Chronionego Krajobrazu „Dolina rzeki Prosną”, planowane jest wykonanie 19,187 km sieci kanalizacyjnych. Wskaźnik koncentracji dla planowanych sieci (19,187 km) i planowanej liczby mieszkańców (1991) obsługiwanych przez planowaną sieć wynosi 103,77 mk/km i jest zgodny ze wskaźnikiem długości sieci określonym w § 3 ust. 6 i 5 rozporządzenia Ministra Środowiska w sprawie sposobu wyznaczania obszaru i granic aglomeracji.

Dodatkowe ustalenia odnoszące się do aglomeracji Kalisz obejmują zmianę polegającą na wyłączeniu z aglomeracji miejscowości:

- Zagorzyn, Szadek, Dębniaki Drugie, Piotrów, Dojutrów, Pruszków, Pawłówek, Pamięcin, Żegocin, Pokłków, Warszówka, Czajków, Jastrzębniki - gmina Blizanów;
- Skarszew, Skarszewek, Kokanin, Kolonia Skarszewek, Dębe, Wojciechówka, Borków Stary, Borków Nowy, Kolonia Kokanin, Czartki, Biernatki, Florentyna, Ilno, Koronka, Niedźwiady, Pólko, Szkurlaty, Szosa Turecka - gmina Żelazków

Ze względu na utworzenie dwóch nowych niezależnych aglomeracji.

Ponadto z terenu aglomeracji Kalisz wyłączone zostają następujące miejscowości:

- Biskupice, Biskupice Ołoboczne, Chotów, Czachory, Droszew, Fabianów, Gałązki Małe, Gałązki Wielkie, Głóski, Gostyczyna, Kościuszków, Kotowiecko, Pawłów, Zakowice, Węgry, Trkusów, Śmiłów, Strzegowa, Osiek, Ociąż, Miedzianów, Mączniki, Leziona, Kurów - gmina Nowe Skalmierzyce,
- Chelmce, Trojanów, Zawady - gmina Opatówek

oraz następujące tereny:

- Kościelna Wieś (działki ewidencyjne nr: 346, 347, 348/2, 349/4, 349/2, 439, 428, 337, 38, 336, 37/1, 37/2, 37/3, 12/1, 12, 18, 104/2, 104/1, 104/3, 39/1, 39/7, 39/12 39/11, 39/9, 493, 482, 479, 480, 481; obręb: 0007 Kościelna Wieś)
- Kuchary (z wyłączeniem działek ewidencyjnych nr: 125/4, 125/3, 124/2, 246, 122/2, 235/2, 234, 237/3, 238, 116, 115, 528, 41, 42/1, 12/3, 12/1, 526, 5/1, 78, 83, 84, 85, 86, 87/3, 88, 70, 69/1, 12/1, 109, 13, 300, 302; obręb: 0009 Kuchary),
- Zduny (z wyłączeniem działek ewidencyjnych nr: 1, 2, 3/2, 5/3, 6/1, 7/4, 7/7, 7/10, 7/12, 7/14, 7/17, 7/19, 7/23, 7/25; obręb: 0025 Zduny).

Powyższe tereny zostały wyłączone ze względu na wskaźnik koncentracji, który dla obszarów objętych formami przyrody wynosi poniżej 90 mieszkańców na 1 km sieci kanalizacyjnej planowanej do realizacji oraz dla pozostałych obszarów poniżej 120 mieszkańców na 1 kilometr sieci kanalizacyjnej planowanej do realizacji. Dla terenów wyłączonych z aglomeracji zostanie opracowana alternatywna koncepcja oczyszczania ścieków komunalnych.

Aglomeracja posiada mechaniczno – biologiczną oczyszczalnię ścieków z podwyższonym usuwaniem związków biogenych zlokalizowaną w miejscowości Kuchary 52 gmina Gołuchów o przepustowości  $Q_{sr/d} = 31\,480\text{ m}^3/\text{d}$ , odbiornikiem ścieków oczyszczonych jest kanał zrzutowy wpadający do rzeki Proсны w km 57+500.

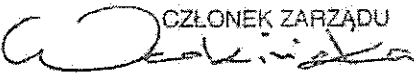
Wielkość aglomeracji przekracza 2000 RLM. Równoważna liczba mieszkańców dla aglomeracji Kalisz wynosi 159 012 RLM i obejmuje:

- 106 154 RLM pochodzących od stałych mieszkańców aglomeracji korzystających z istniejącej sieci kanalizacyjnej,
- 2 329 RLM pochodzące od osób czasowo przebywających w aglomeracji korzystających z istniejącej sieci kanalizacyjnej,
- 39 346 RLM pochodzących od przemysłu odprowadzającego ścieki do istniejącej sieci kanalizacyjnej,
- 2 124 RLM pochodzących od stałych mieszkańców aglomeracji, którzy będą korzystali z planowanej do wykonania sieci kanalizacyjnej,
- 1 314 RLM pochodzących od stałych mieszkańców aglomeracji mających techniczną możliwość podłączenia się do istniejących sieci kanalizacyjnych,
- 1 456 RLM pochodzących od stałych mieszkańców aglomeracji planowanych do podłączenia do sieci kanalizacyjnych które są w trakcie realizacji,
- 6 289 RLM pochodzących od stałych mieszkańców aglomeracji korzystających z indywidualnych systemów oczyszczania ścieków komunalnych.

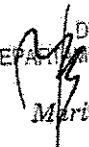
Wszystkie wymienione w uchwale nazwy miejscowości są zgodne z Wykazem urzędowych nazw miejscowości.

Uchwała nie narusza obowiązków gminy w zakresie odprowadzania i oczyszczania ścieków komunalnych wynikających z przepisów o samorządzie gminnym.

Sejmik Województwa Wielkopolskiego podejmuje niniejszą uchwałę po uzgodnieniu przez Marszałka Województwa Wielkopolskiego z właściwymi organami administracji oraz po zasięgnięciu opinii zainteresowanych gmin.

CZŁONEK ZARZĄDU  
  
Marzena Wodzińska

DYREKTOR  
DEPARTAMENTU ŚRODOWISKA

  
Mariola Górniak

## Obszar i granice aglomeracji Kalisz

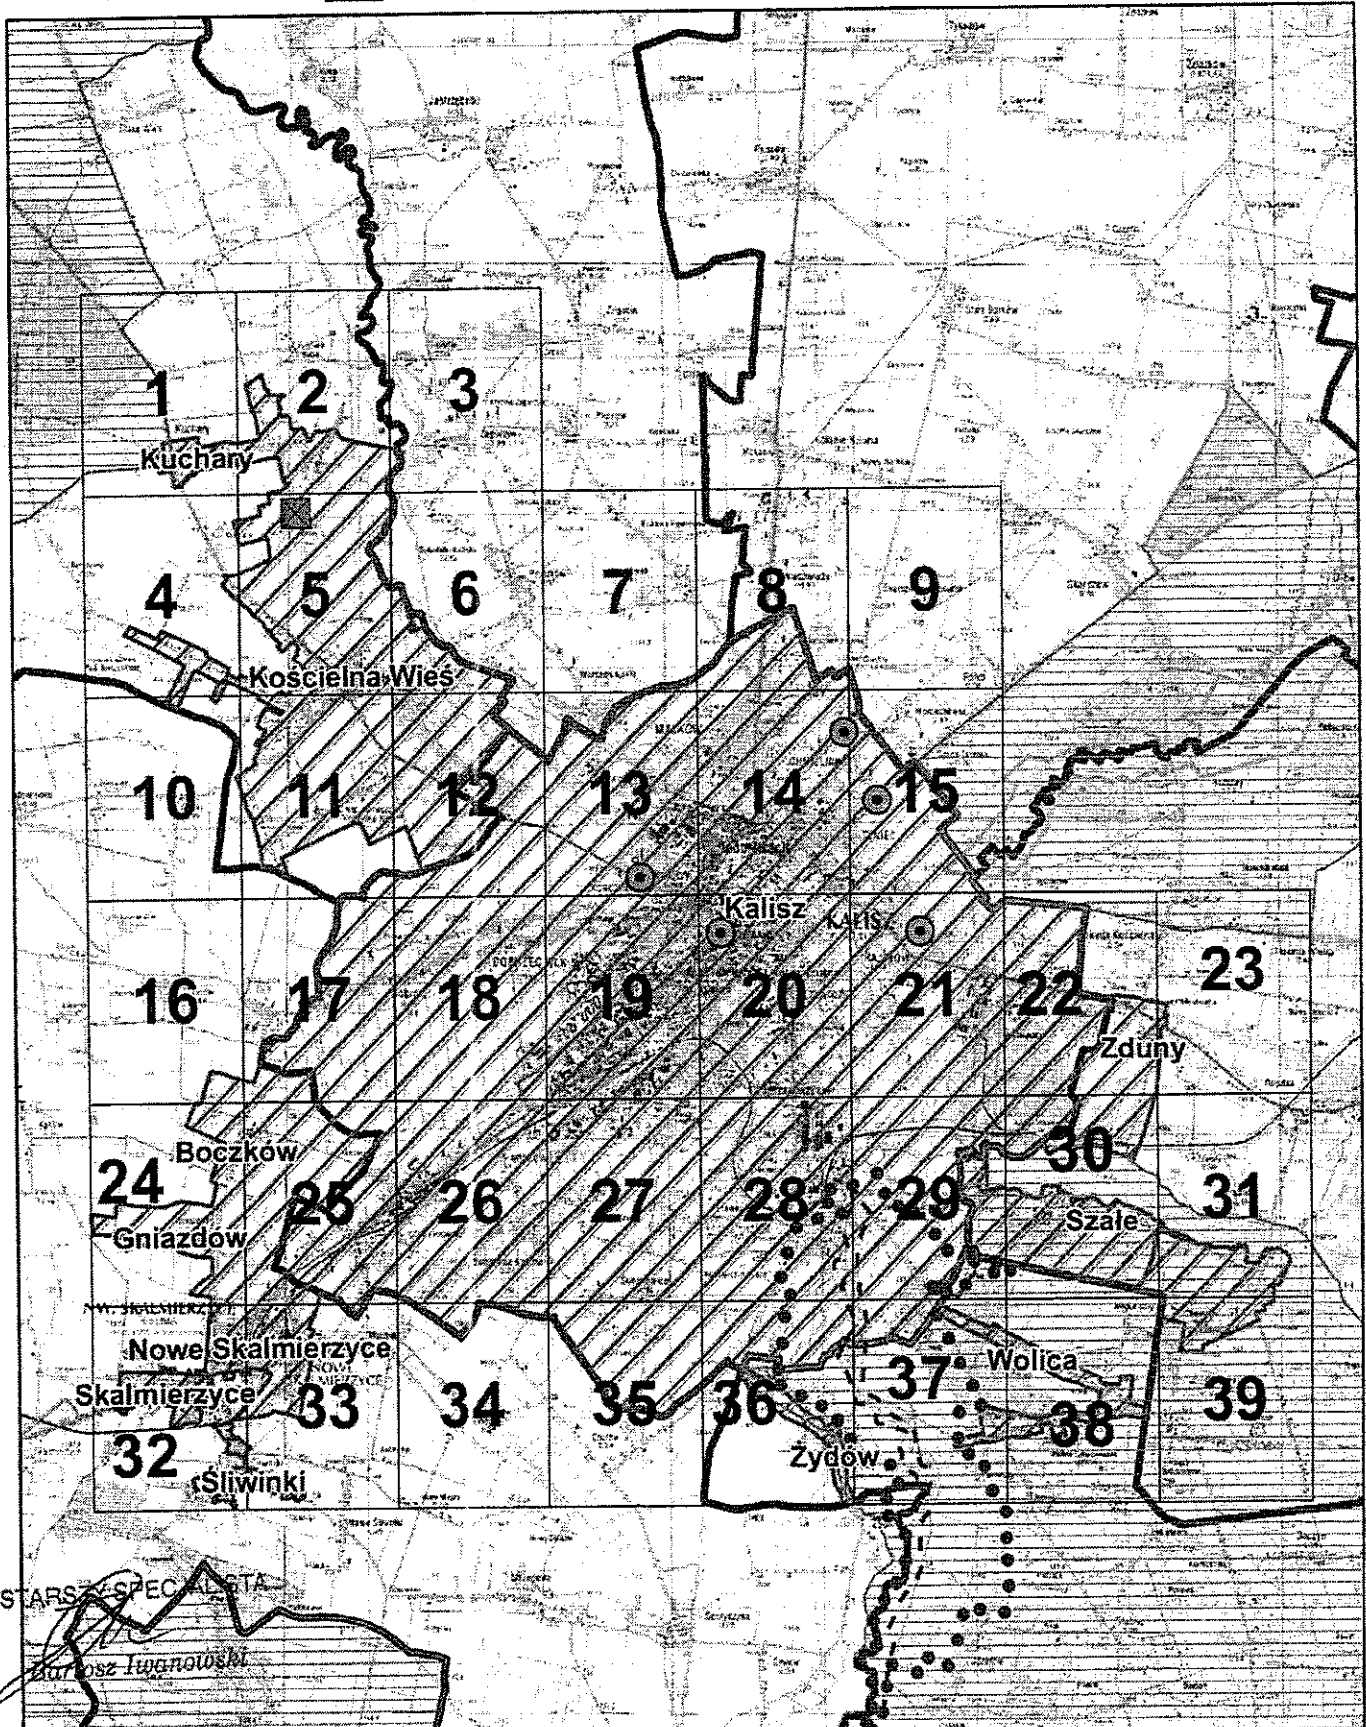
Podział na arkusze



0 1 000 2 000 m



- |   |   |   |
|---|---|---|
|  ujęcie wody           |  Obszar Natura 2000            |  użytek ekologiczny          |
|  oczyszczalnia ścieków |  rezerwat przyrody             |  teren ochrony bezpośredniej |
|  obszar aglomeracji    |  Obszar Chronionego Krajobrazu |  teren ochrony pośredniej    |



STARSZY SPECJALISTA

Barbara Iwanowski