


Rzut konstrukcji piętra skala 1:50

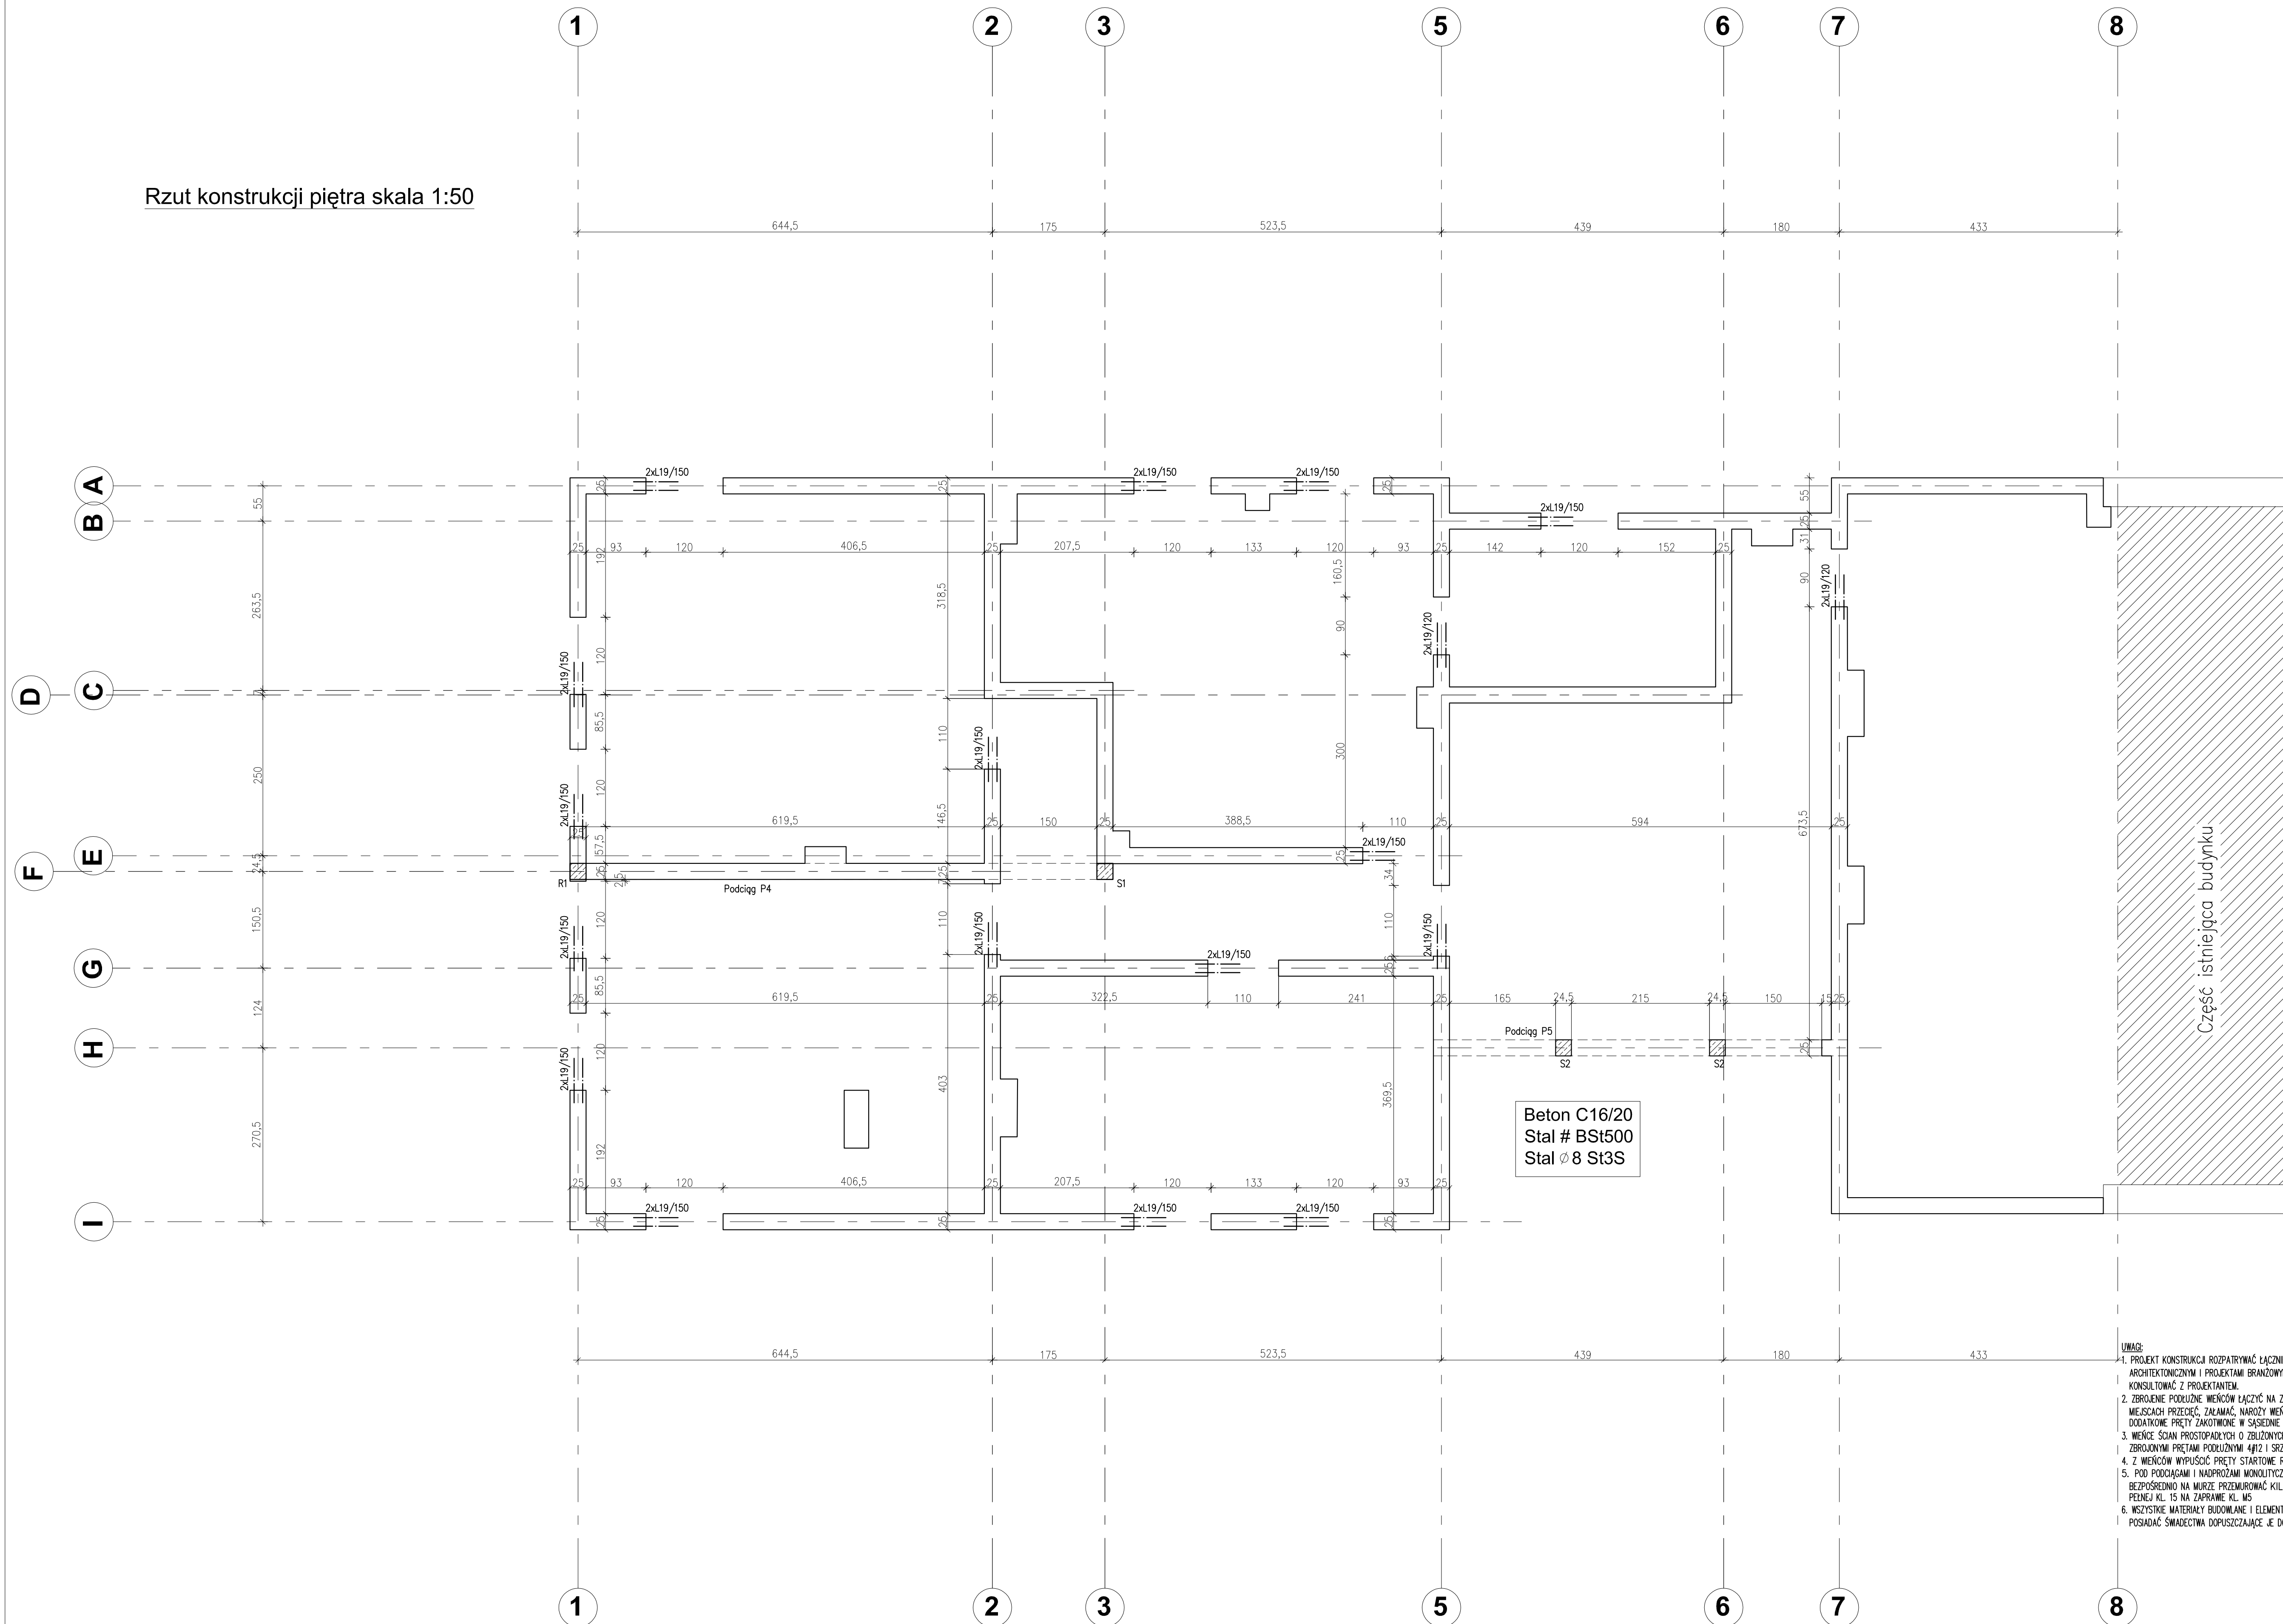

Część istniejąca budynku

UWAGI:

1. PROJEKT KONSTRUKCJA ROZPIĄTĄWY ŁĄCZĄCE Z WSKŁĘSIEM ARCHYTEKTONICZNYMI I PROJEKTAMI BRANŻOWYMI. WSKŁĘSIEM WATPIWOSCI KONSULTACJE Z PROJEKTANTEM.
2. ZEROBENIE PODŁOŻNE WENCÓW ŁĄCZĄCE NA ZAKŁAD MN. 80cm. W MIEJSCACH PRZECIĘŻ. ZAKŁADAM, NARÓZNO WENCÓW MAŁEJ ZASTOSOWAĆ DODATKOWE PRĘTY ZAKOŃCZONE W SĄSIEDNIE ELEMENTY.
3. WENCIE ŚŁOAN PROSTOPADŁYCH O ZBIŁŻONYCH WYSOKOSKACH UWAGAŁC ZEROBENIEM PRĘTAMI PODŁOŻNIMI 4x1 I SZEROKOŚCIĄ 45 CO 30cm
4. Z WENCÓW WYPUSKÓC PRĘTY STARTOWE ROZENI.
5. POD PODCIEGAMI I NADPROŻMIAMI MONOLITYCZNYMI OPARTYMI BEZPOŚREDNIO NA MURZE PRZEDUROWAĆ KILKA WARSTW Z CEGŁY PEWNEJ KL. 15 NA ZAPRAWIE KL. M5
6. WSZYSTKIE MATERIAŁY BUDOWLANE I ELEMENTY WYPOŻYCZONA MUSZĄ POSIADAĆ ŚWIADECTWA DOPUSZCZAJĄCE JE DO UŻYTKOWANIA.

PROJEKT	data:	data wykonania:		nazwa inwestycji:		nr projektu:
1:50	Załącznik nr. nr 442/0, 442/10, 442/11, 442/13		ROZBUDOWA, NADBUDOWA I PRZEBUDOWA		BUDYNIU GSP Z CZĘŚCIĄ ADMINISTRACYJNĄ O POMEZCZACH SPOŁECZNYCH (POBYTU DZIENNEGO)	
LOKALNOŚĆ:	05-017 ZŁAZOWO					
tytuł:	05-017 ZŁAZOWO					
tytuł:	data:	data projektu:	projekt:	Rzecz konstrukcji pełna		
KONSTRUKCJA	05.2016	projekt: mgr inż. Marek Wachowski upr. bud. L002/2596/W06/14 specjaliz. warsztaty budowlane	projekt:	K4		
PROGRAM		opracowanie: mgr inż. Marek Wachowski upr. bud. L71/04/01 specjaliz. warsztaty budowlane				
		Archiwizacja 16. nr SN 24/771178				